


COMUNE DI CREMONA



LAVORI DI COSTRUZIONE DI UNA NUOVA STRUTTURA ADIBITA ALLA SOSTA DEGLI AUTOVEICOLI (AUTORIMESSA - PARCHEGGIO SU PIU' PIANI)

PERIZIA SUPPLETIVA - SECONDO LOTTO

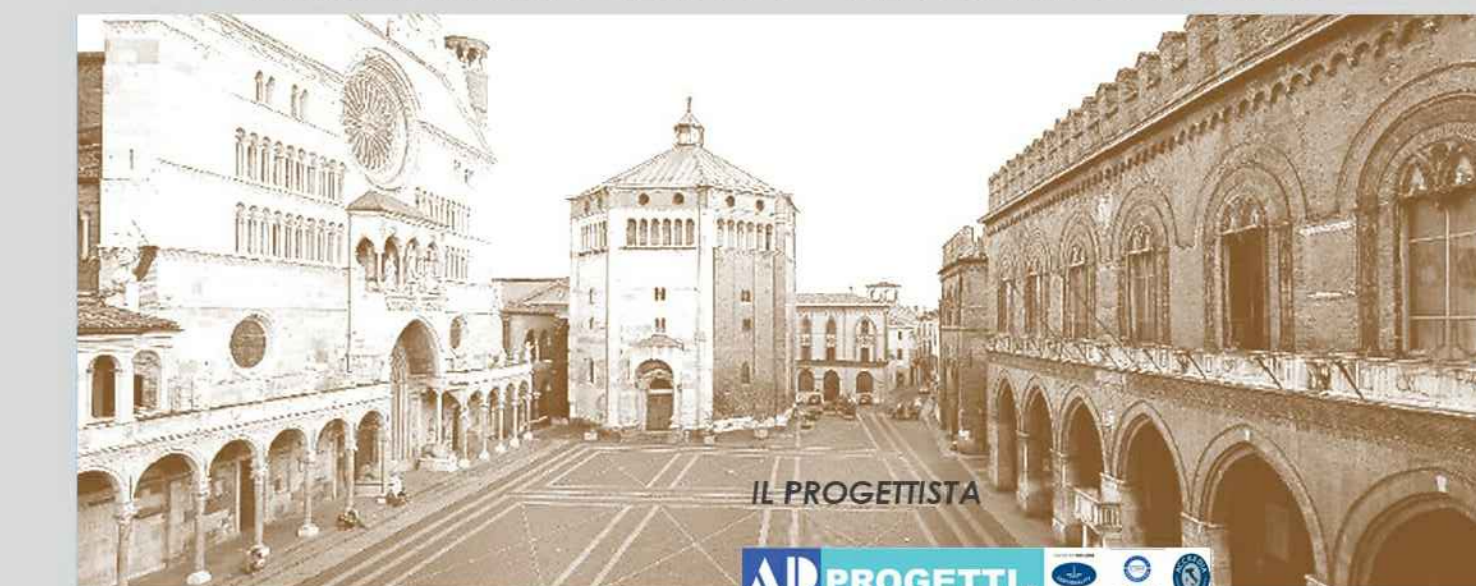

IL COMMITTENTE
Comune di Cremona

IL PROGETTISTA
Arch. Giuseppe Mattera

Arch. Sonia Iacano Ing. Igino Cianciarelli
Arch. Massimiliano Mattera Ing. Fabio Lucibello
Arch. Fabio Iacano Ing. Guglielmo Napoleone

AP14_var PLANIMETRIA PIANO PRIMO E STRALCI DI DETAGLIO

CODICE ARCHIVIO	CODICE FASE	CODICE ELABORATO	NUMERO ELABORATO
CT45	VAR	AP14	
FILE	DATA	REVISIONE	SCALA
		00	1:100 - 1:50