


VIA GUARNERI DEL GESÙ

CORSO CAMPI

CORSO CAVOUR

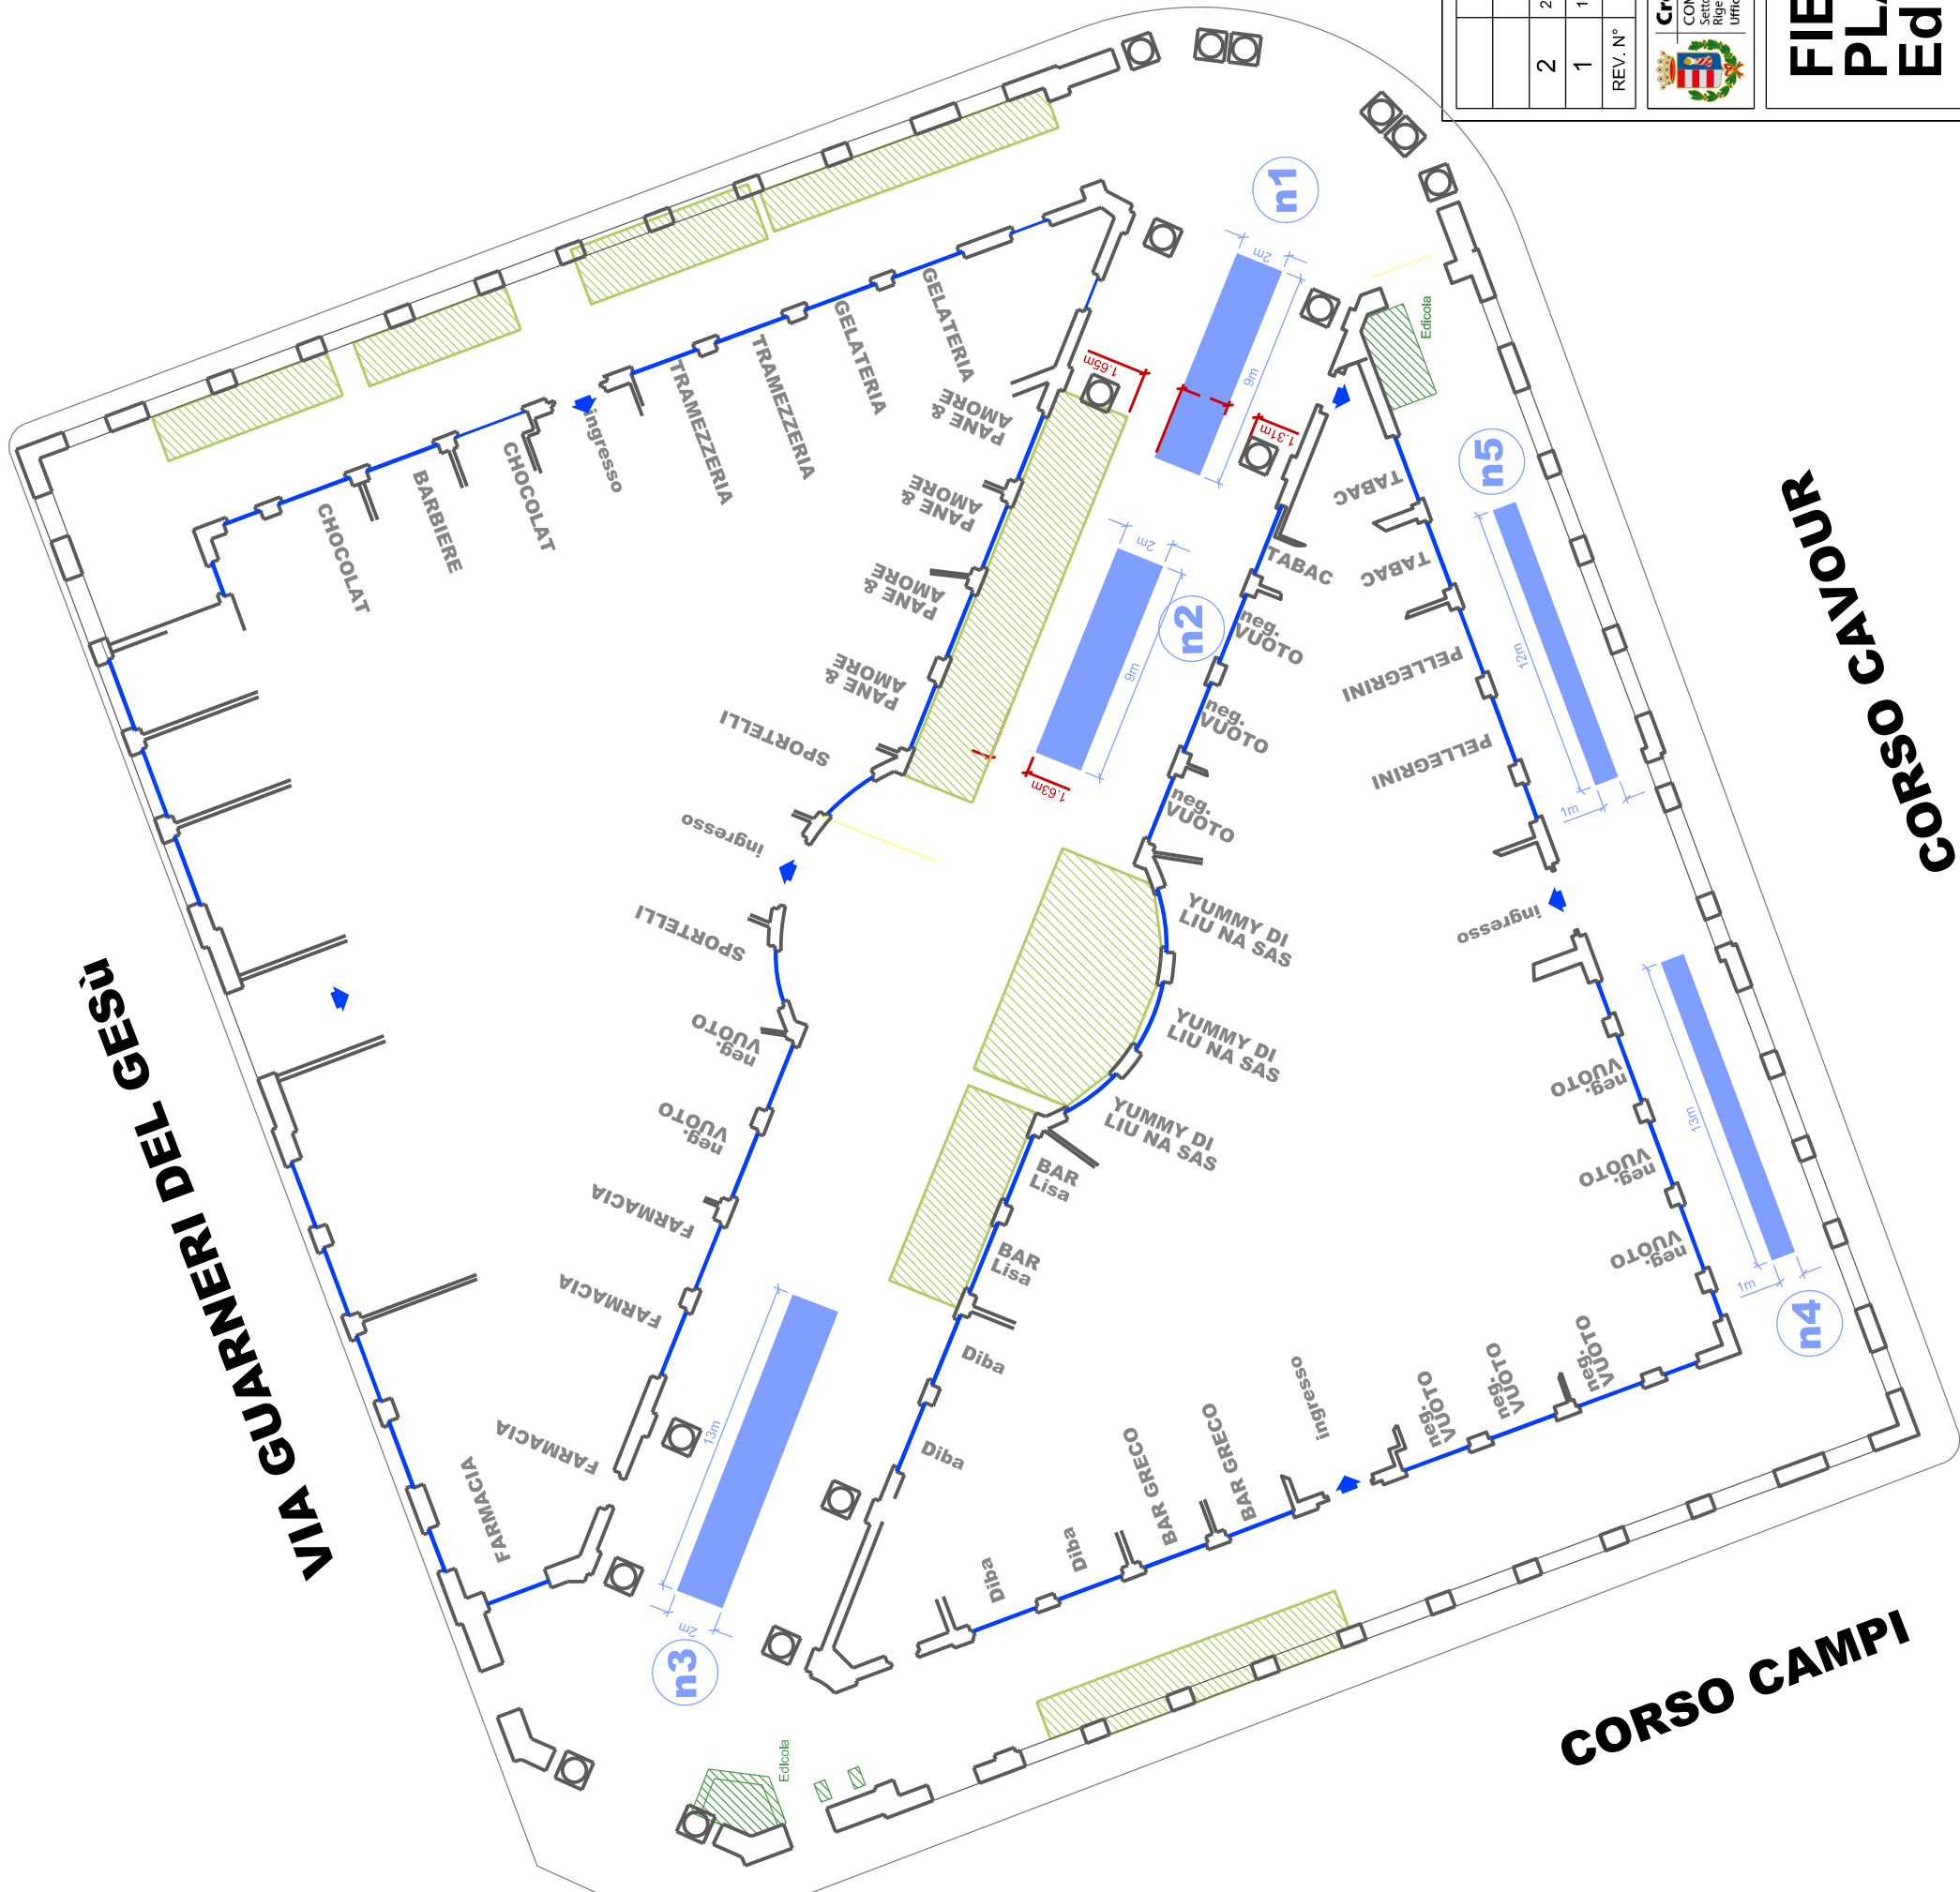

LEGENDA:

- n1- (banco 9,00m x 2,00m)
- n2- (banco 9,00m x 2,00m)
- n3- (banco 13,0m x 2,00m)
- n4- (banco 13,0m x 1,00m)
- n5- (banco 12,0m x 1,00m)

- Occupazione Suolo Pubblico
- Edicola

REV. N°	DATA	DESCRIZIONE DELL'INTERVENTO	DISEGNATO	APPROVATO
2	22/02/2023	Revisione	MC	MR
1	12/09/2022	Revisione	MC	MR

Cremona
COMUNE DI CREMONA
Settore Urbanistica e
Rigenerazione urbana
Ufficio commercio su area pubblica

SCALA: VARIE
FILE:

**FIERA DEL LIBRO
PLANIMETRIA DELLE OCCUPAZIONI
Edizione Primavera**