
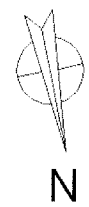


Dichiarazione protocollo n. _____ del _____
Comune di Cremona
Via Altobello Melone _____ civ. 22

Identificativi Catastali: Sezione: Foglio: 88 Particella: 881 Subalterno: 656	Compilata da: Seghizzi Paola Iscritto all'albo: Geometri Prov. Cremona N. 01849
---	---

animetria
teda n. 1 Scala 1:200

PIANO SECONDO

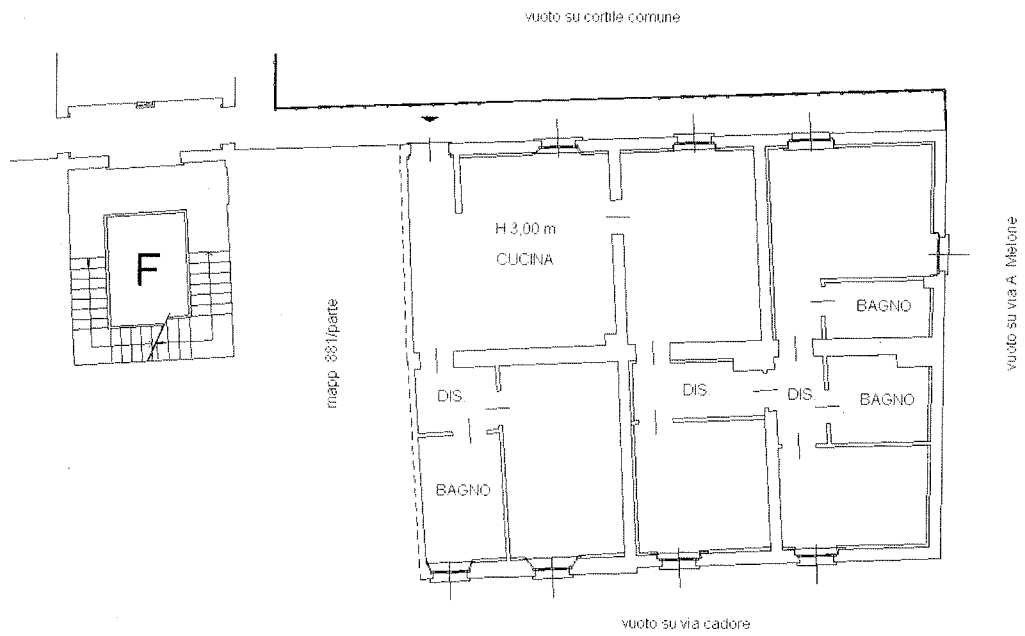


Identificativi Catastali: Sezione: Foglio: 88 Particella: 881 Subalterno: 657	Compilata da: Seghizzi Paola Iscritto all'albo: Geometri Prov. Cremona
---	--

animetria
heda n. 1 Scala 1:200

N. 01849

PIANO INTERRATO - S1 -

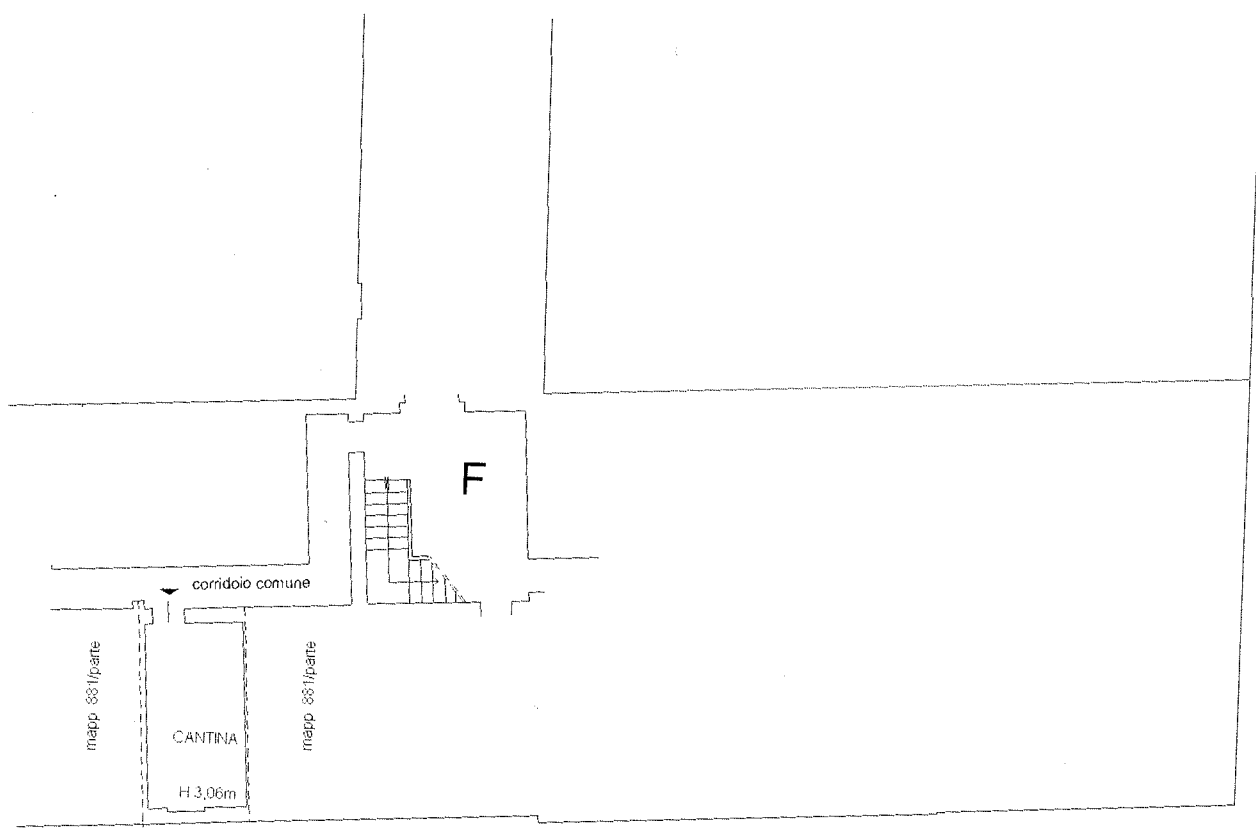

terrapieno via A. Melone

terrapieno via cadore

