


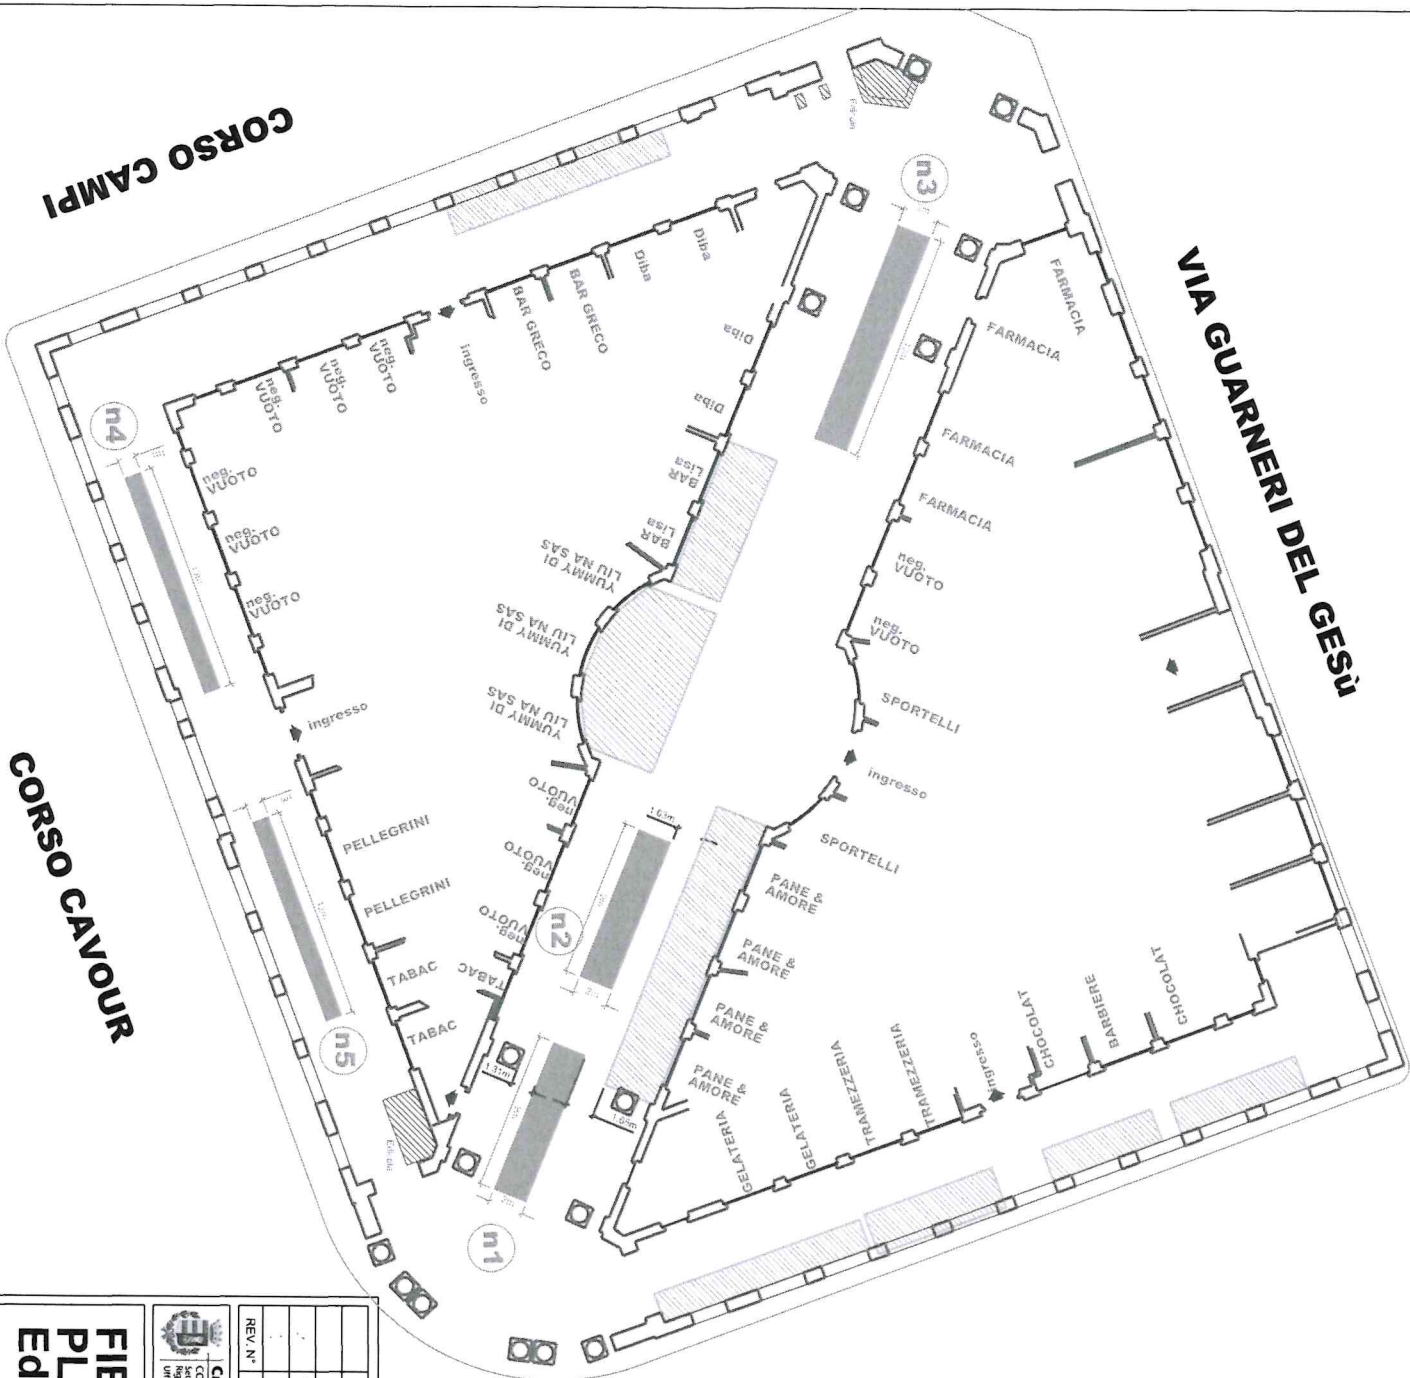

LEGENDA:

- n1-(banco 9,00m x 2,00m)
- n2-(banco 9,00m x 2,00m)
- n3-(banco 13,0m x 2,00m)
- n4-(banco 13,0m x 1,00m)
- n5-(banco 12,0m x 1,00m)



Occupazione Suolo Pubblico



Edicola

REV. N°	DATA	DESCRIZIONE DELL'INTERVENTO	DISEGNATO	APPROVATO
			MC	MR
			MC	MM
				MM

Comuna
 COMUNE DI SASSUOLINA
 Settore Urbanistica e
 Regenerazione Urbana
 Ufficio connesso ai servizi pubblici

SCALE: VARIE
 FILE:

FIERA DEL LIBRO PLANIMETRIA DELLE OCCUPAZIONI Edizione Autunnale