


Identificativi Catastali:  
Sezione:  
Foglio: 88  
Particella: 881  
Subalterno: 562

Compilata da:  
De Mitri Sergio  
Iscritto all'albo:  
Geometri  
Prov. Cremona

N. 1404

scheda n. 1      Scala 1:200

### Piano SECONDO

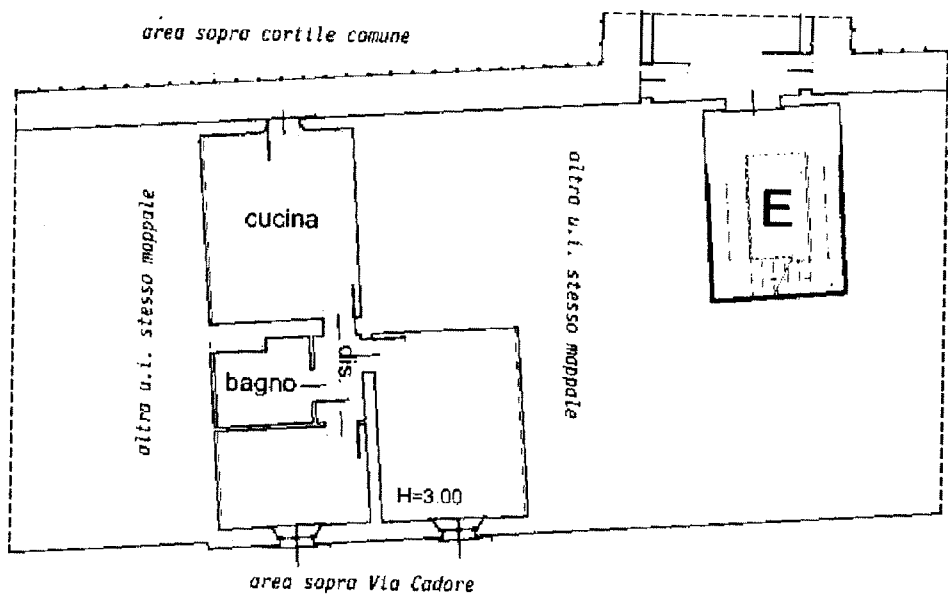

### Piano SOTTOSTRADA

