

**Agenzia del Territorio  
CATASTO FABBRICATI  
Ufficio Provinciale di  
Cremona**

Dichiarazione protocollo n. \_\_\_\_\_ del \_\_\_\_\_  
Planimetria di u.i.u. in Comune di Cremona  
Via Vitali Giovan Battista

civ. 4.

Identificativi Catastali:

Sezione:  
Foglio: 43  
Particella: 248  
Subalterno: 532


Compilata da:  
Boldori Maurizio  
Iscritto all'albo:  
Ingegneri

Prov. Cremona

N. 469

scheda n. 1

Scala 1:200

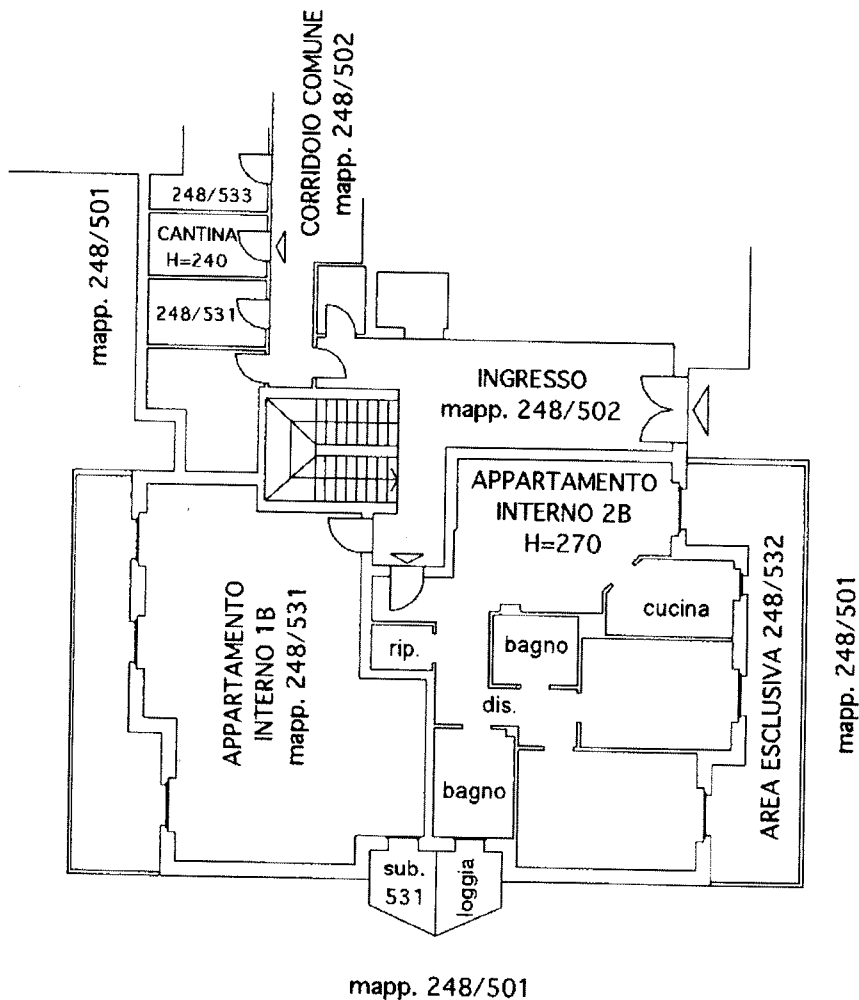

NORD  
PIANO TERRA