




Agenzia del Territorio
CATASTO FABBRICATI
Ufficio Provinciale di
Cremona

Dichiarazione protocollo n. _____ del _____	
Planimetria di u.i.u. in Comune di Cremona	
Via Vitali Giovan Battista _____ civ. 6	
Identificativi Catastali:	Compilata da: Boldori Maurizio
Sezione:	Iscritto all'albo: Ingegneri
Foglio: 43	Prov. Cremona
Particella: 248	N. 469
Subalterno: 553	

sch. n. 1 Scala 1:200

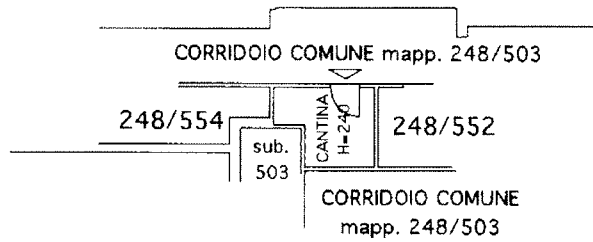

PIANO TERRA

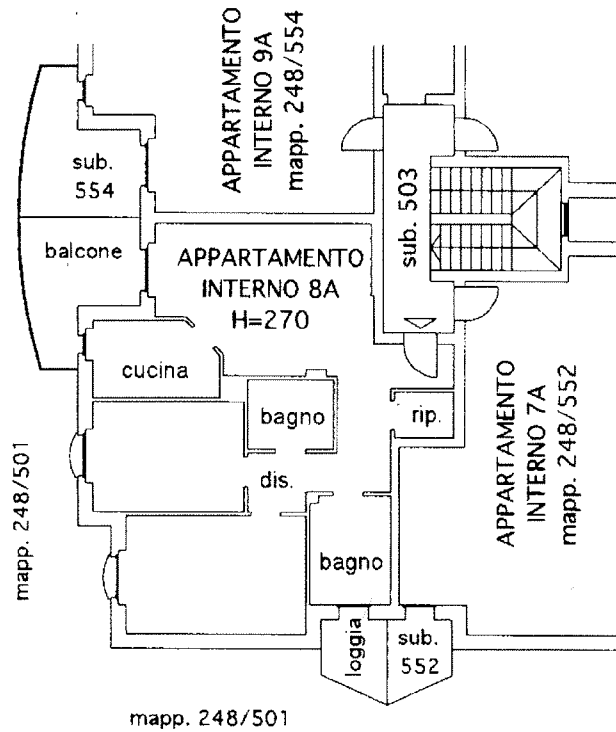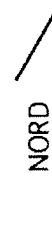

PIANO SECONDO