

Dichiarazione protocollo n. _____ del _____
 Planimetria di u.i.u. in Comune di Cremona
 Largo Giacomo Pagliari _____ civ. 13

Identificativi Catastali:


Sezione:
 Foglio: 88
 Particella: 881
 Subalterno: 547

Compilata da:
 De Mitri Sergio
 Iscritto all'albo:
 Geometri


Prov. Cremona N. 1404

Scheda n. 1 Scala 1:200

Piano SECONDO

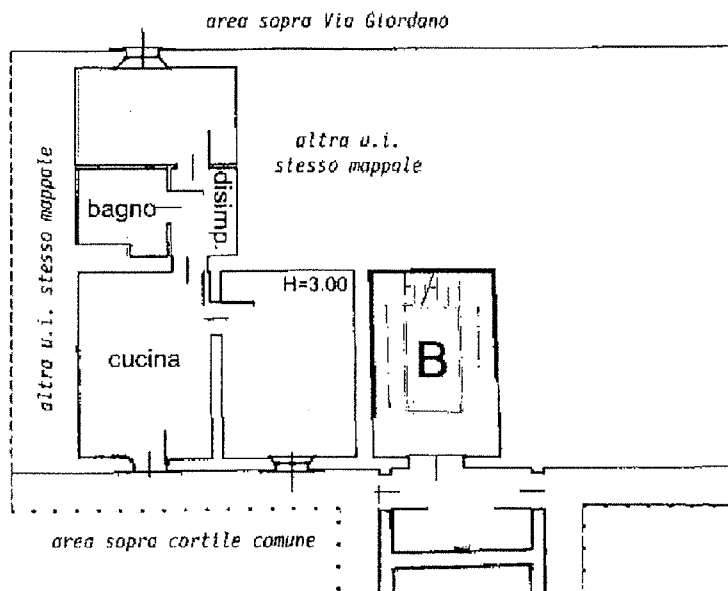

Piano SOTTOSTRADA

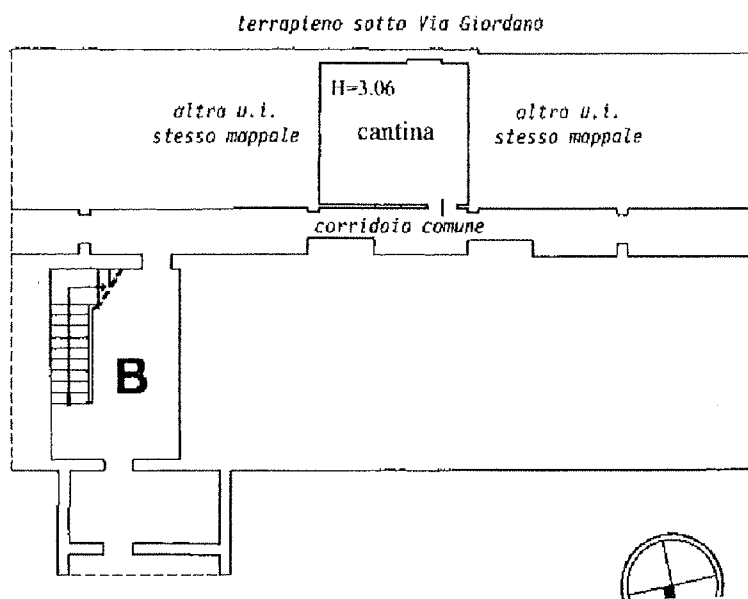

Mq 58,35

58153