




# NUOVO CATASTO EDILIZIO URBANO

(R. DECRETO-LEGGE 13 APRILE 1939, N. 652)

Lire  
15

Planimetria dell'immobile situato nel Comune di CREMONA Via F. CAUDANA 6  
Ditta I. A. C. P. CREMONA  
Allegata alla dichiarazione presentata all'Ufficio Tecnico Erariale di CREMONA

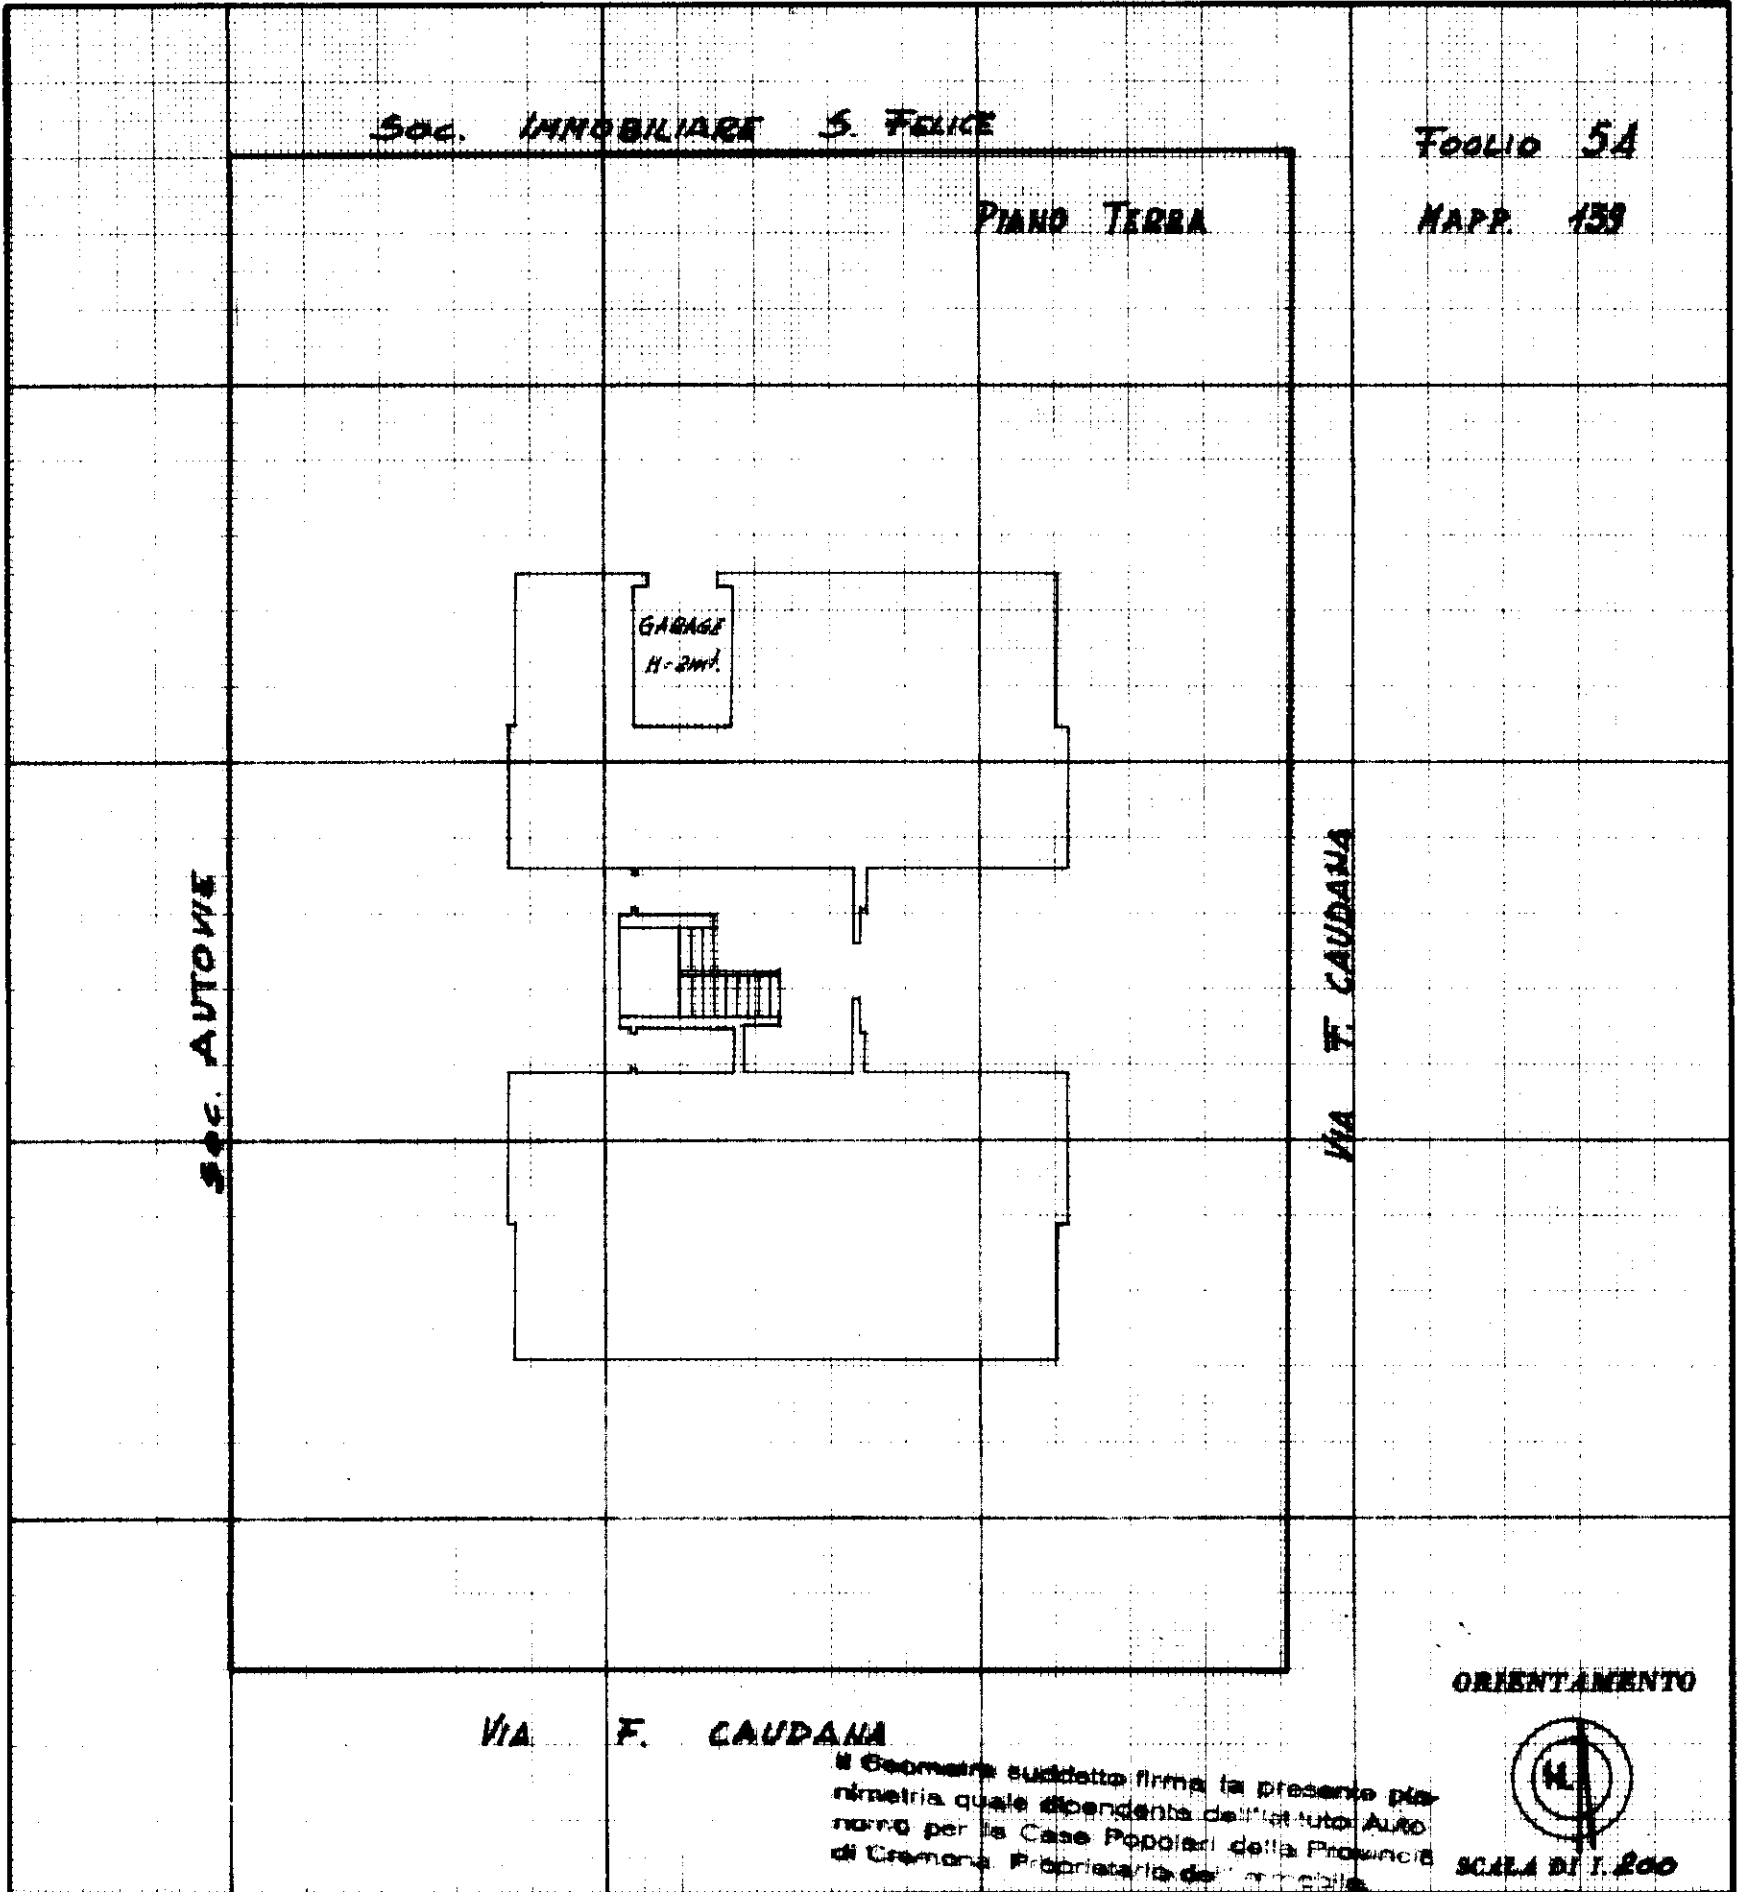

SPAZIO RISERVATO PER LE ANNOTAZIONI D'UFFICIO

DATA 24/4  
PROT. N° 1503/44

Cm: C5AA Mapp: 00139  
Fg: 0054 Sub: 0021

Compilata dal geometra  
[Redacted]

Iscritto all'Albo dei geometri  
della Provincia di Cremona

DATA 5-3-1974

Firma: [Redacted]