Finanziato dall'Unione europea NextGenerationEU

Ministero delle Infrastrutture e dei Trasporti

Italiadomani — Piano Nazionale di Ripresa e Resilienza

Cremona — COMUNE DI CREMONA — Settore Programmazione Progettazione, Manutenzione, Mobilità sostenibile, Protezione civile

Progettista:

Bertoli Roberto
Ordine Architetti, P., P. e C. Prov. CR n. 617

timbro e firma del progettista

indirizzo:

tel./fax:
mobile:
mail:
c.f.:
p.IVA:

.....

Collaboratore:
Molaschi Mauro
Ordine Architetti, P., P. e C. Prov. CR n. 801

firma del committente

Committenti:

Comune di Cremona

indirizzo:

.....

Data:

Giugno 2025

PINQuA "Finanziamento dell'Unione Europea - NextGenerationEU" - M5C2-I2.3
ID Proposta 128
CUP D17H21000450005 - ID Intervento 84

Intervento di manutenzione straordinaria di Via Del Porto e Largo Marinai D'Italia e realizzazione di una nuova rotatoria

VARIANTE FINALE

STATO DI PROGETTO-PLANIMETRIE PARTICOLARI CON SEGNALETICA TRATTO -04-

SCALA 1:200

- Illuminazione Pubblica (Pali)
- Pozzetti
- Caditoia
- Saracinesche acqua
- Centraline
- PAVIMENTAZIONE IN ASFALTO RICICLATO
- PAVIMENTAZIONE PARCHEGGI IN MASSETTI DRENANTI
- PAVIMENTAZIONE MARCIAPIEDE IN AUTOBLOCCANTI PIENI
- CORDOLI A RASO IN CEMENTO
- CORDOLI IN RILIEVO H.15,00cm IN CEMENTO
- AIUOLE
- CORDOLI IN PLASTICA CICLABILE
- SEGNALETICA ORIZZONTALE
- OGGETTO DI VARIANTE

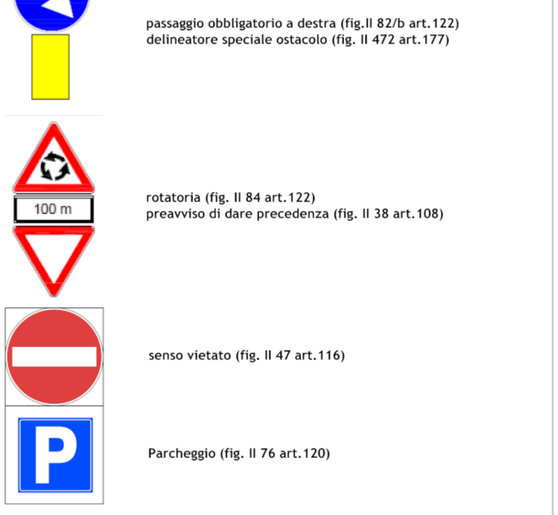

attraversamento pedonale (fig.II 303 art.135)
attraversamento ciclabile (fig. II 324 art.135)

percorso pedonale e ciclabile (fig.II 92/b art.122)
fine percorso pedonale e ciclabile (fig. II 93/b art.122)

dare precedenza (Fig. II 36 art.106)
rotatoria (Fig. II 84 art.122)

direzione obbligatoria a destra (Fig. II 80 art.122)

passaggi consentiti (Fig. II 83 art122)

passaggio obbligatorio a destra (fig.II 82/b art.122)
delineatore speciale ostacolo (fig. II 472 art.177)

rotatoria (fig. II 84 art.122)
preavviso di dare precedenza (fig. II 38 art.108)

senso vietato (fig. II 47 art.116)
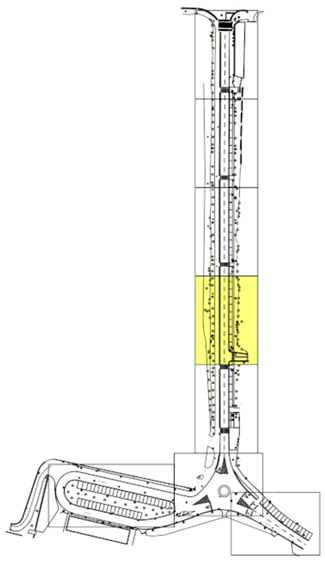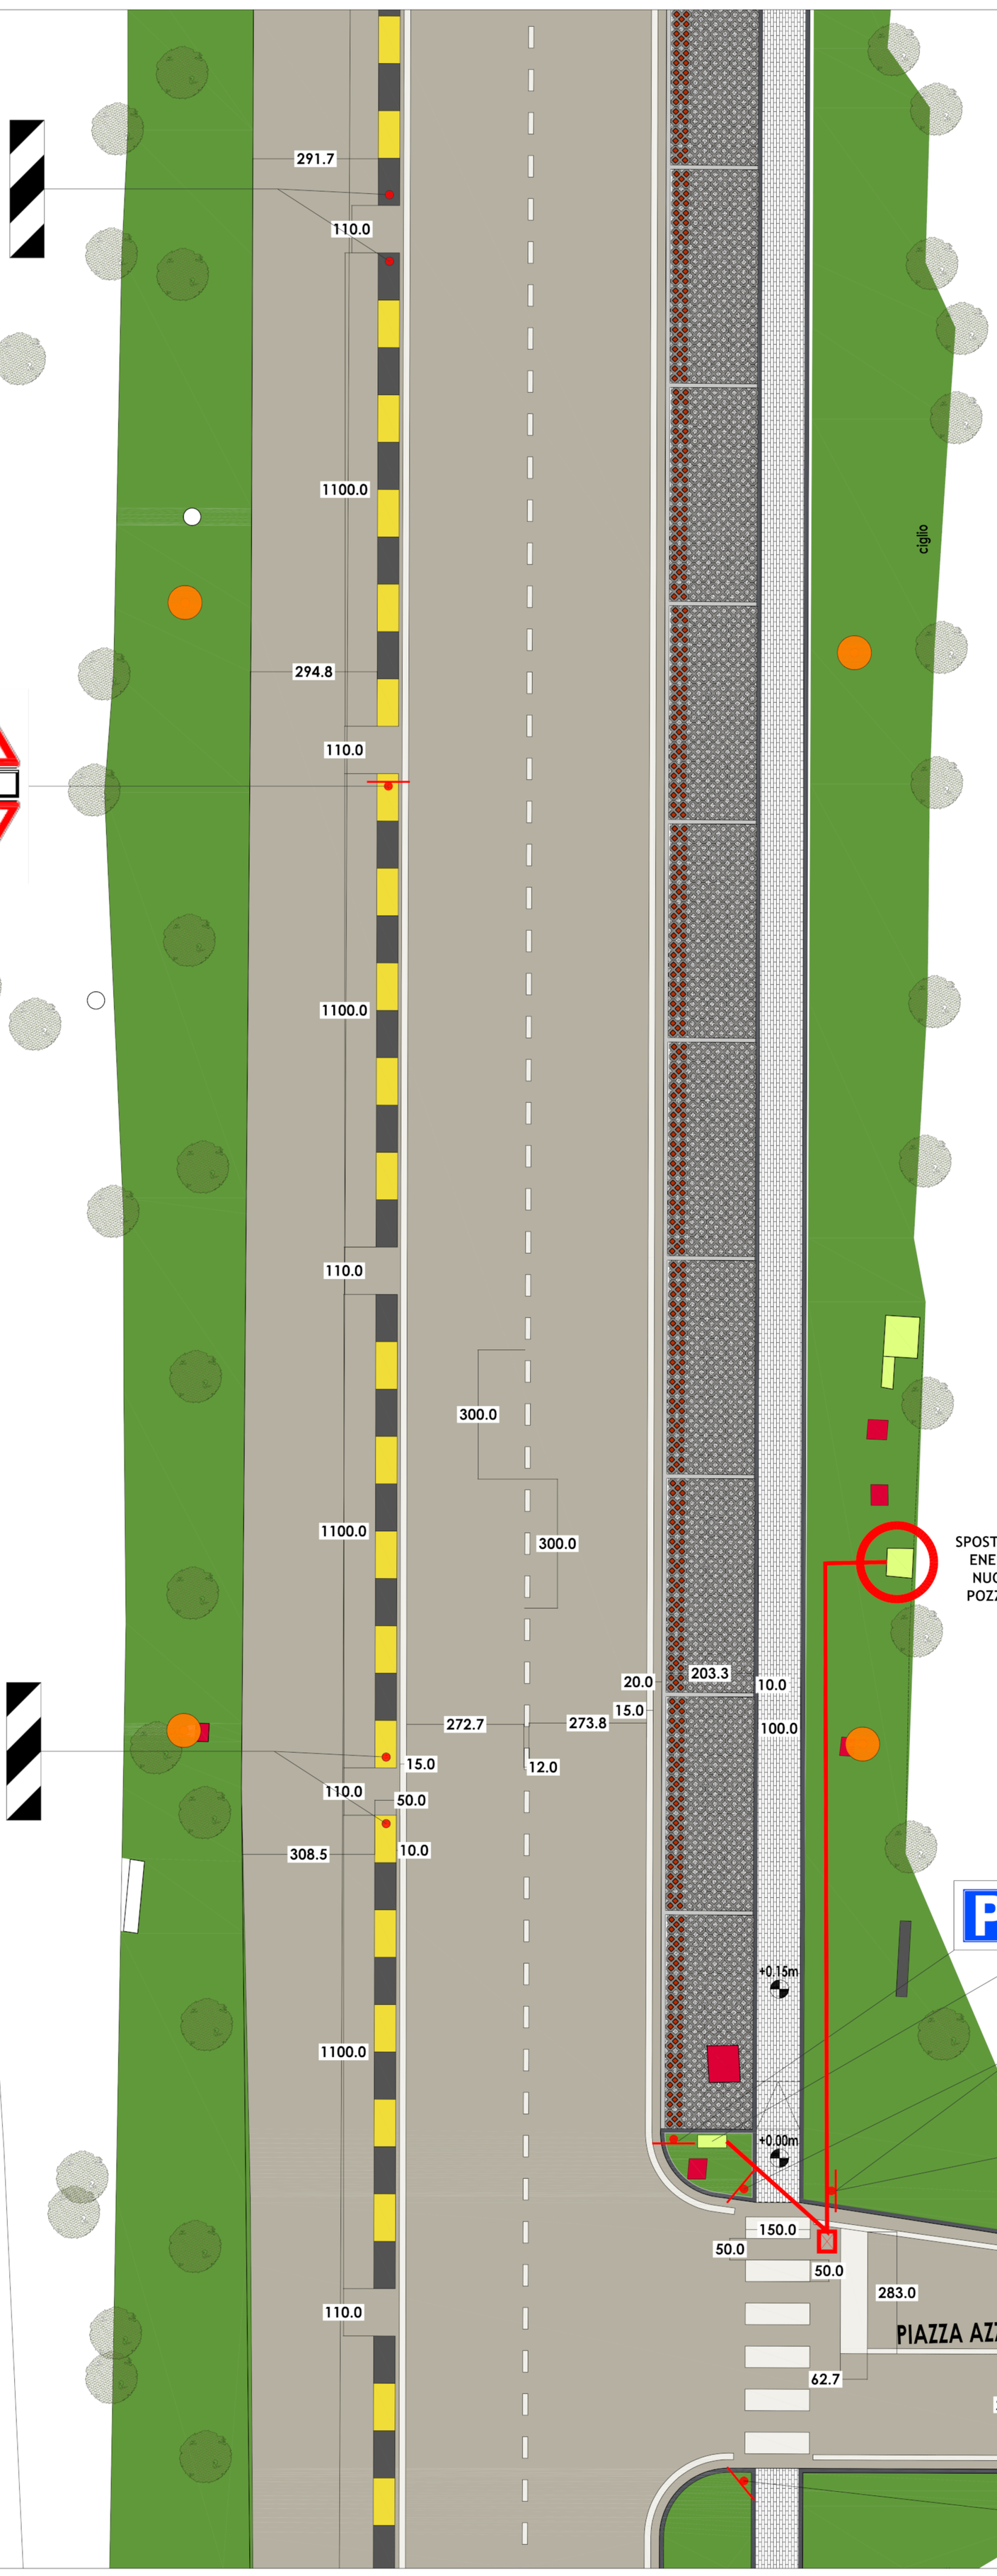
Parcheggio (fig. II 76 art.120)