Finanziato dall'Unione europea NextGenerationEU | Ministero delle Infrastrutture e dei Trasporti | Italiadomani | Cremona

Progettista:
Bertoli Roberto
Ordine Architetti, P., P. e C. Prov. CR n. 617
timbro e firma del progettista
indirizzo:
tel/fax:
mobile:
mail: .it
c.f.
p.IVA:

Collaboratore:
Molaschi Mauro
Ordine Architetti, P., P. e C. Prov. CR n. 801
firma del committente

Committenti:
Comune di Cremona
indirizzo:

Data:
Giugno 2025

PINQuA "Finanziamento dell'Unione Europea - NextGenerationEU" - M5C2-I2.3
ID Proposta 128
CUP D17H21000450005 - ID Intervento 84

Intervento di manutenzione straordinaria di Via Del Porto e Largo Marinai D'Italia e realizzazione di una nuova rotatoria

VARIANTE FINALE

STATO DI PROGETTO - PAVIMENTAZIONI - Schema di posa

SCALA 1:20

- PAVIMENTAZIONE IN ASFALTO RICICLATO
- PAVIMENTAZIONE PARCHEGGI IN MASSETTI DRENANTI
- PAVIMENTAZIONE MARCIAPIEDE IN AUTOBLOCCANTI PIENI
- BLOCCHETTO IN CEMENTO SEGNAPOSTO PER PARCHEGGI A NORMA L13/89
- BLOCCHETTO IN CEMENTO SEGNAPOSTO PER PARCHEGGI
- INTASO CON GHIAIETTO FRANTUMATO
- CORDOLI A RASO IN CEMENTO
- CORDOLI IN RILIEVO H.15,00cm IN CEMENTO

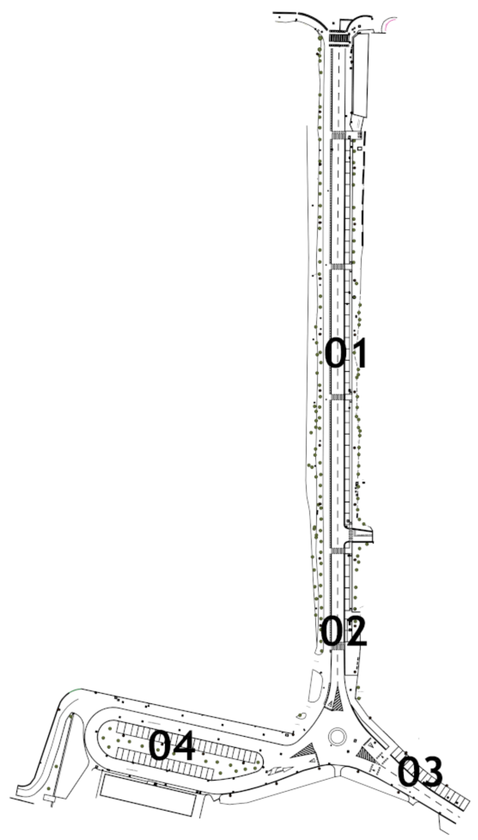

SCHEMA DI POSA PER PARCHEGGI IN LINEA SU VIA DEL PORTO

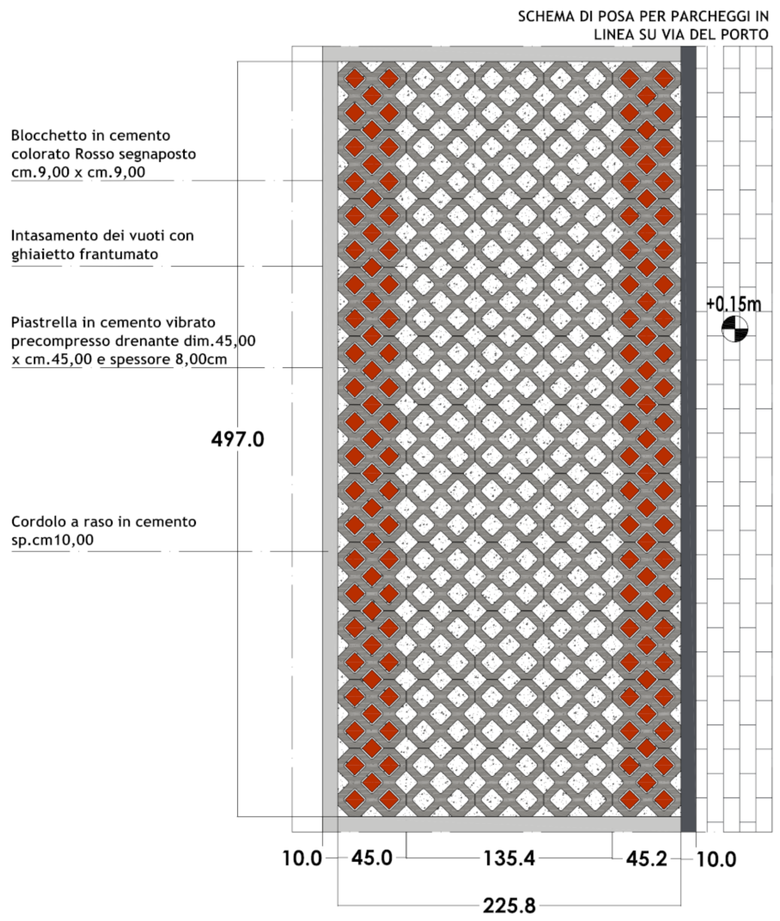

01

SCHEMA DI POSA PER PARCHEGGIO A NORMA L.13/89 IN LINEA SU VIA DEL PORTO

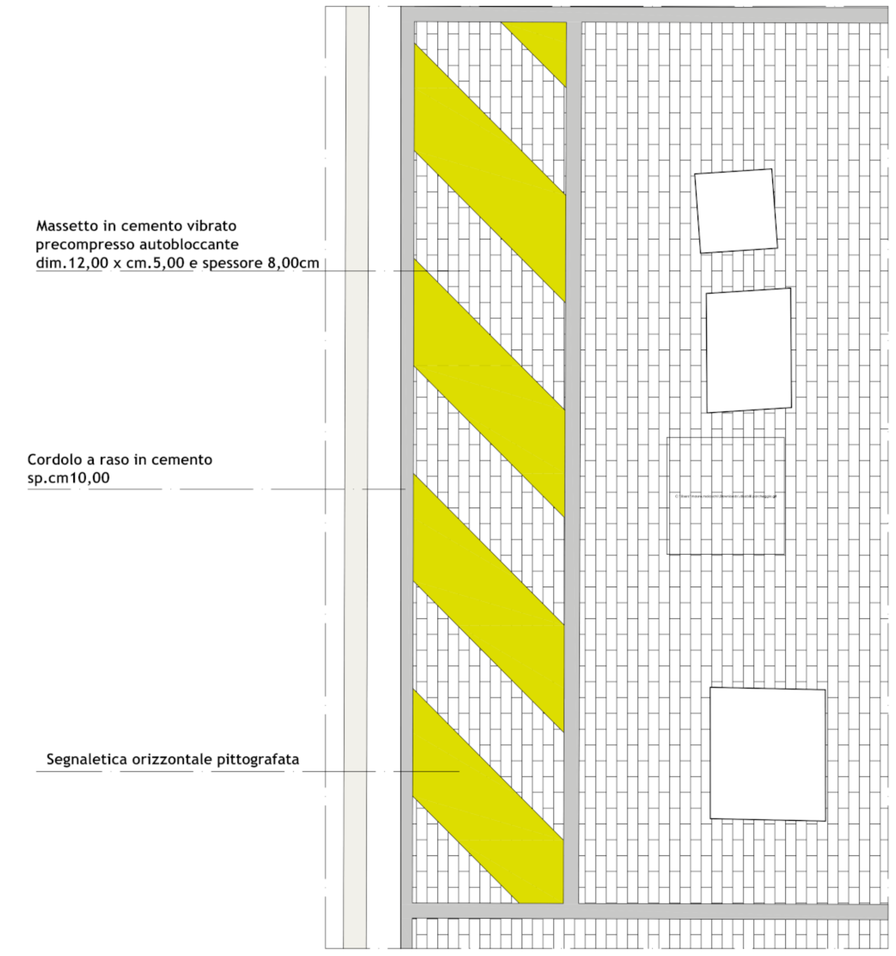

02

SCHEMA DI POSA PER PARCHEGGI A PETTINE SU VIA LUNGO PO

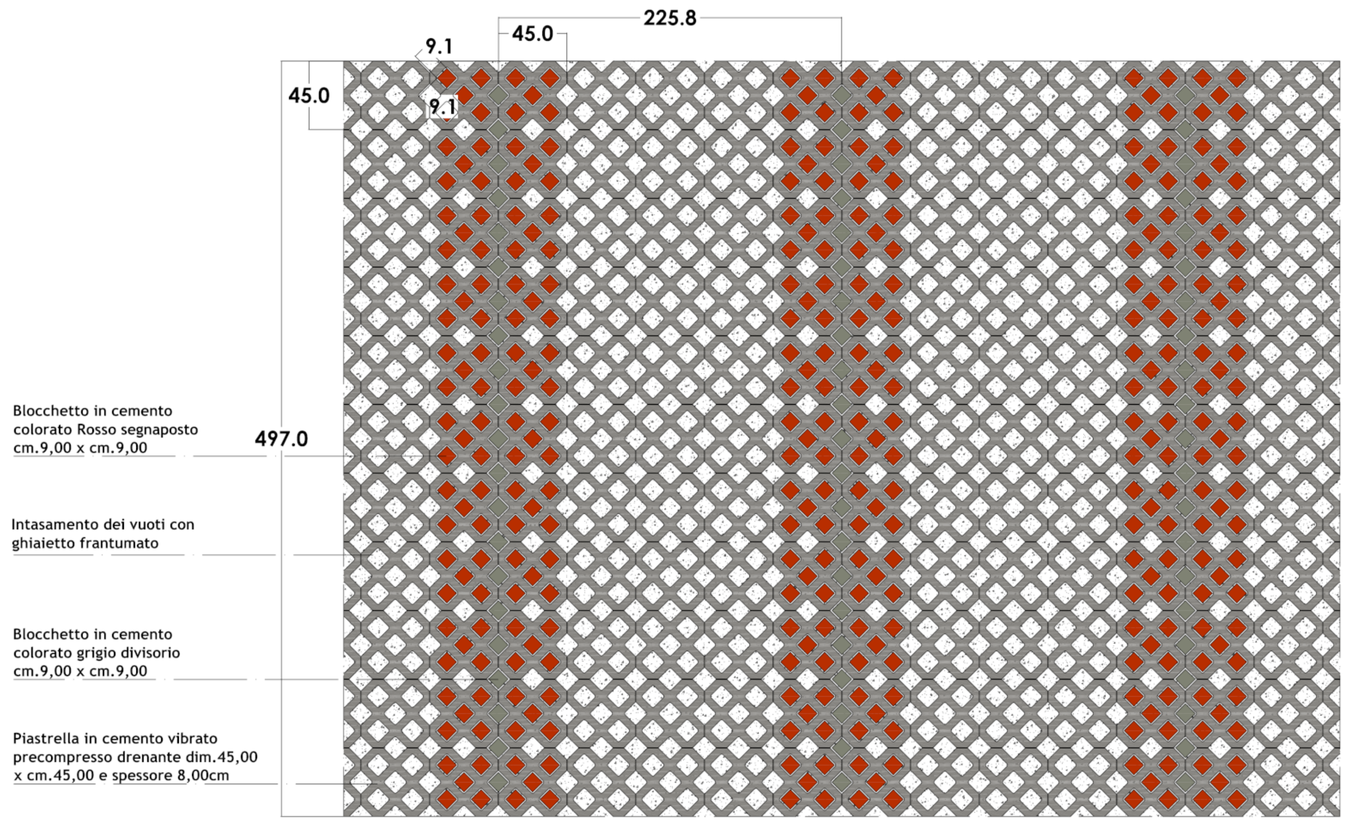

03

SCHEMA DI POSA PER PARCHEGGI A PETTINE SU LARGO MARINAI D'ITALIA

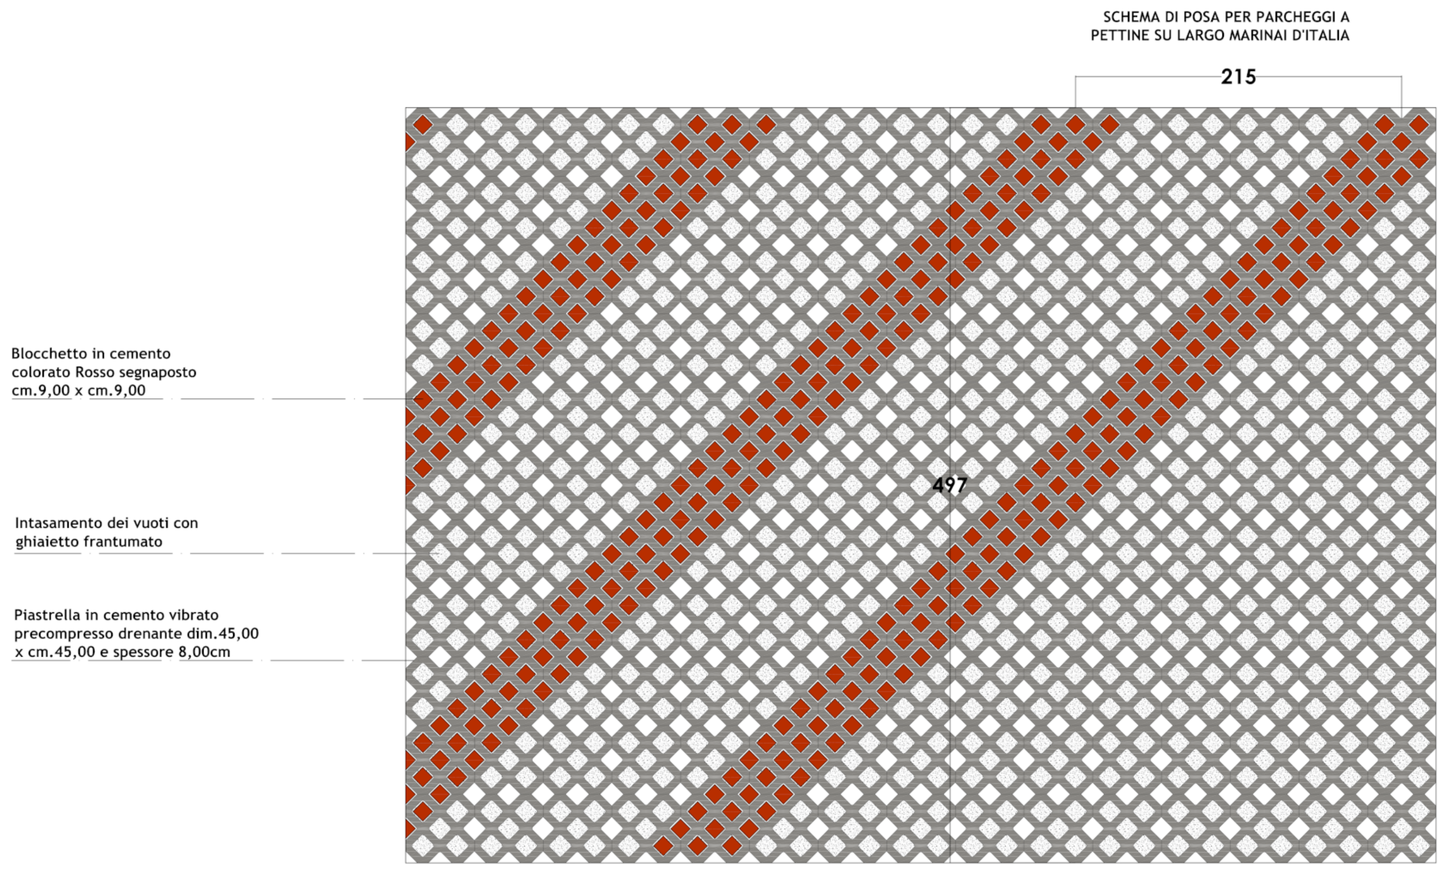

04

N