



MINISTERO DELLE FINANZE

DIREZIONE GENERALE DEL CATASTO E DEI SERVIZI TECNICI ERARIALI

NUOVO CATASTO EDILIZIO URBANO

(R. DECRETO-LEGGE 13 APRILE 1939, N. 652)

Lire
100


Planimetria dell'immobile situato nel Comune di CREMONA

VIALE TRENTO E TRIESTE

Ditta COMUNE DI CREMONA C.F. 02737960153

ALLOGGIO CUSTODE SCUOLA ELEMENTARE "TRENTO E TRIESTE"

Allegata alla dichiarazione presentata all'Ufficio Tecnico Erariale di CREMONA

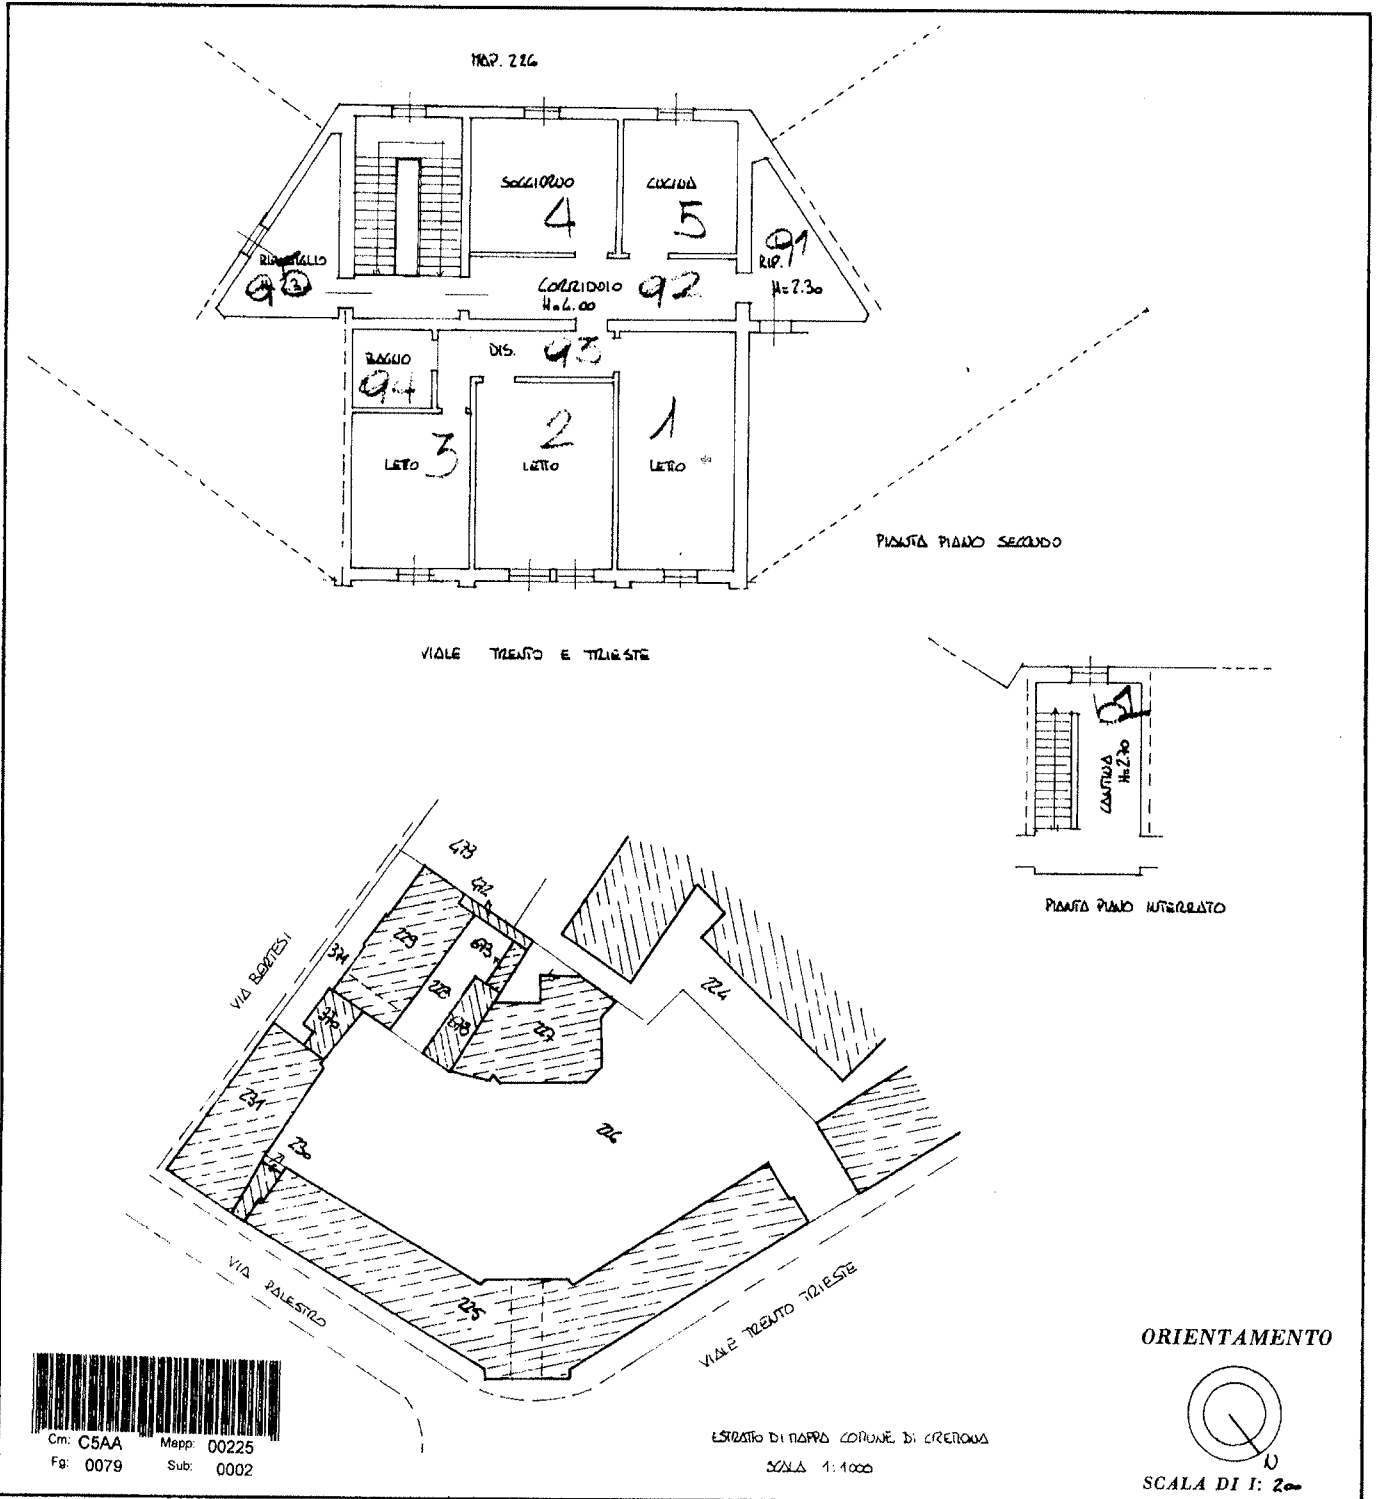

Cm: C5AA Mepp: 00225
Fg: 0079 Sub: 0002

SPAZIO RISERVATO PER LE ANNOTAZIONI D'UFFICIO

DATA

PROT. N°

FOGLIO n° 73
MOPPALE n° 225
SUB. n° 2

Compilata dal Dot. Arch. COLOGARO SALADINO
(Titolo, nome e cognome del tecnico)

Iscritto all'Albo de GLI ARCHITETTI DL N° 153
della Provincia di CREMONA

DATA

30 GEN. 1987

IL DIRETTORE inc

Firma: RIPARTIZIONE PATRIMONIALE 7
(Dot. Arch. Colombo Saladino)