



SEZIONE 2 - VISTA PONTE DA NORD  
1 : 50

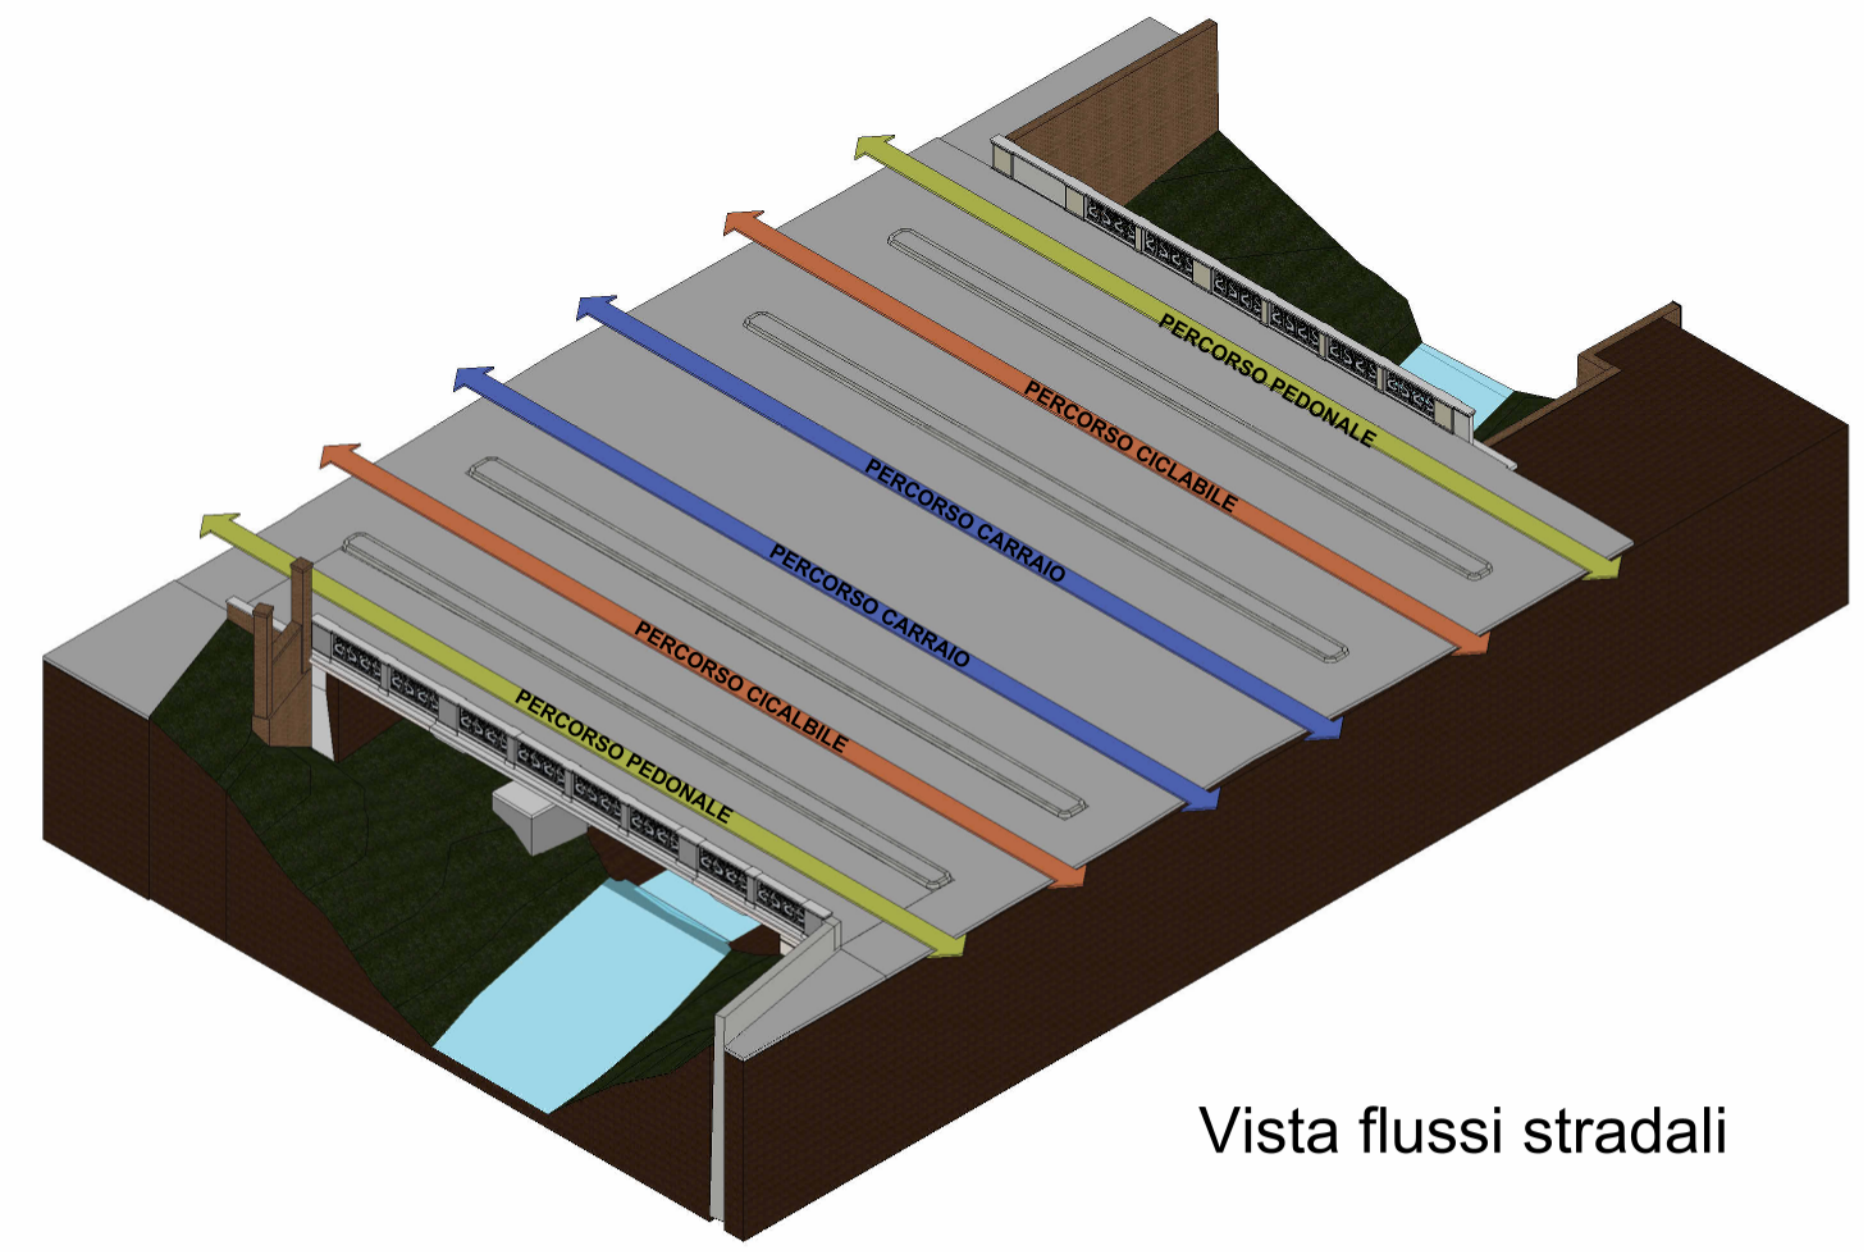


Vista flussi stradali

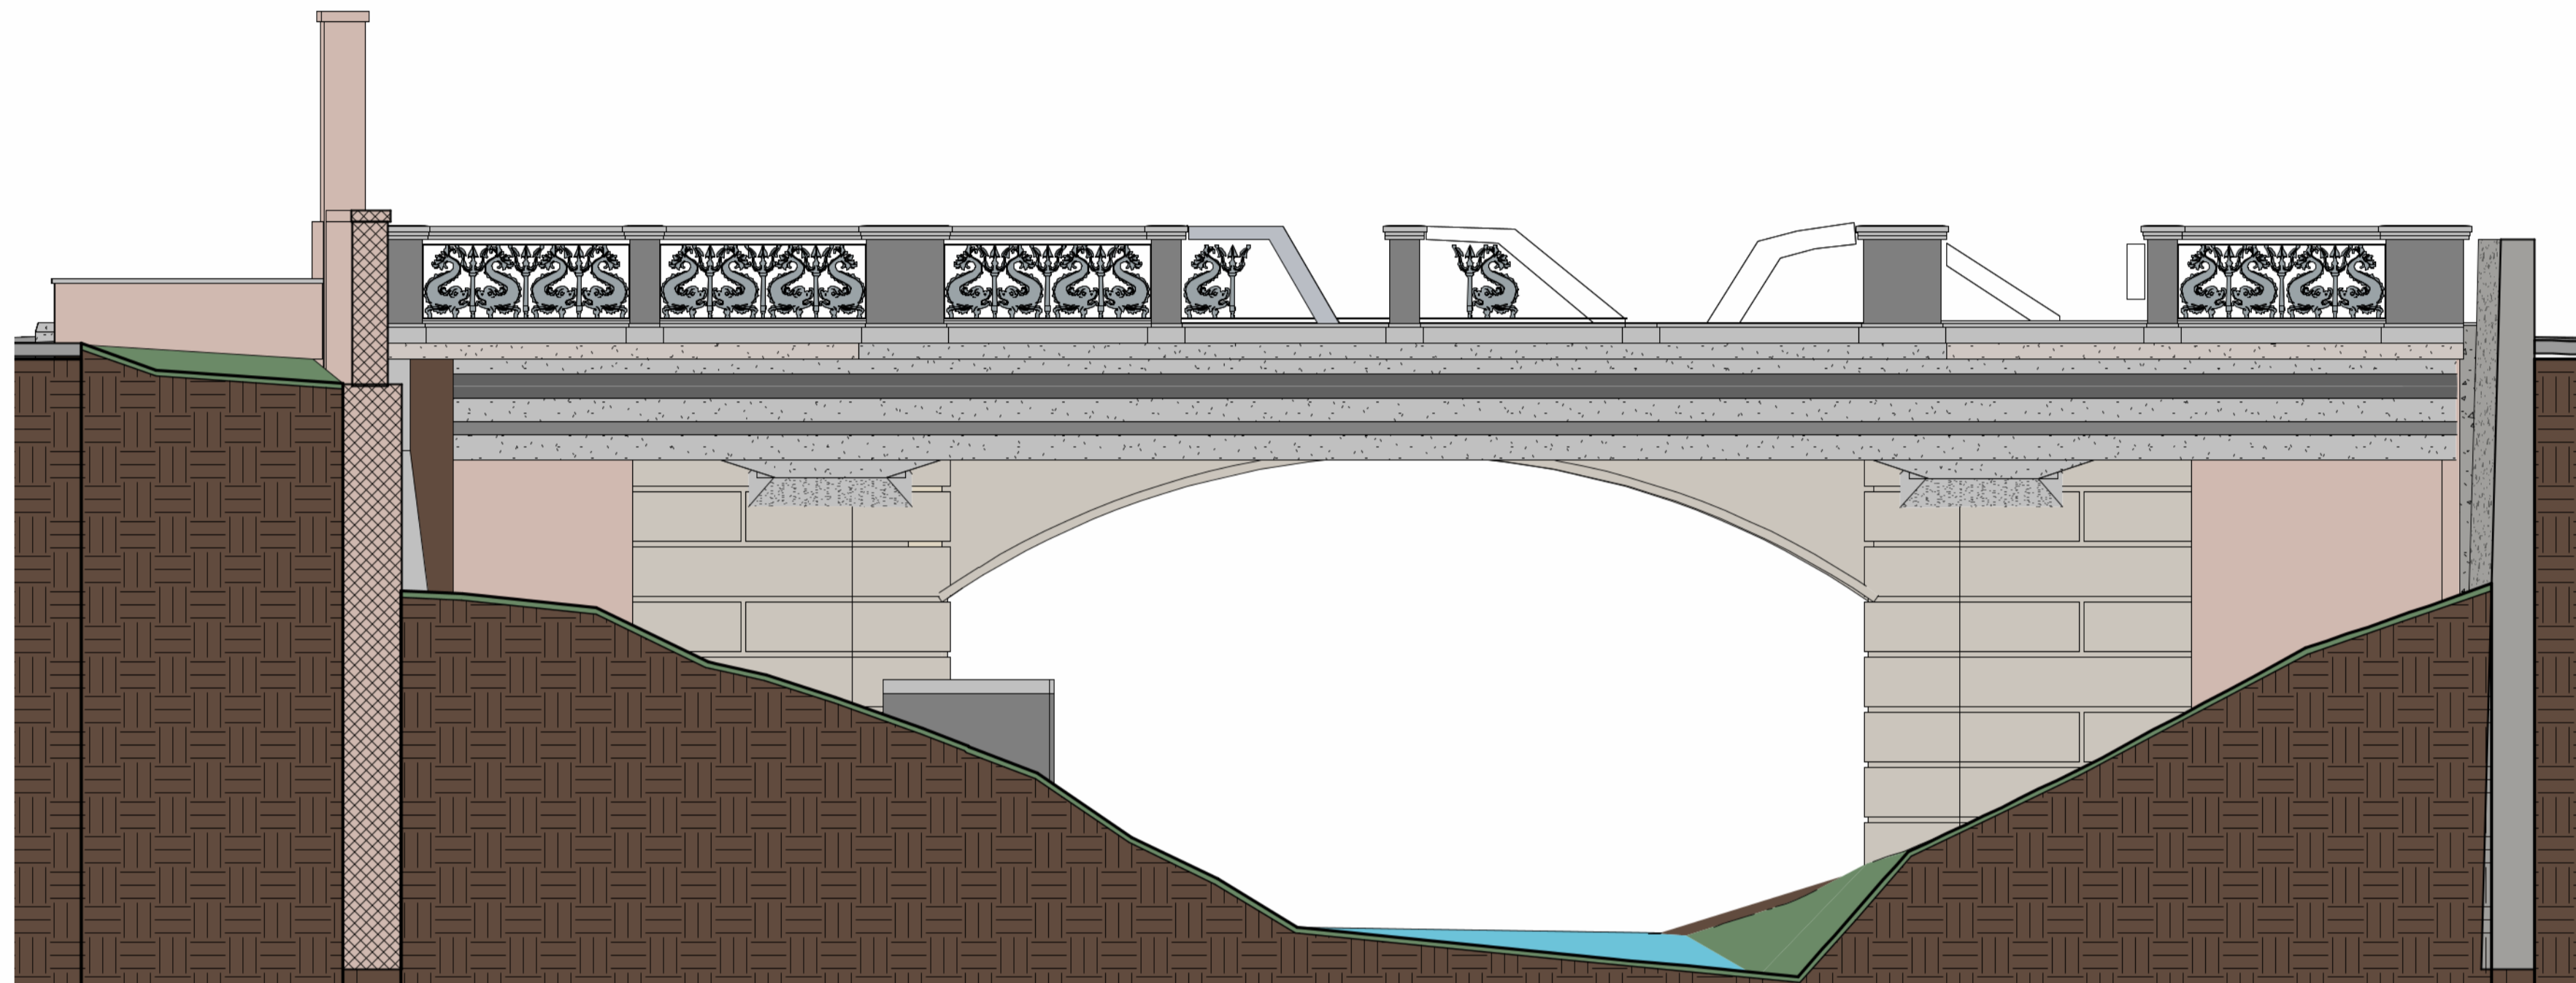


SEZIONE 1 - VISTA PONTE DA SUD  
1 : 50



AREA D'INTERVENTO

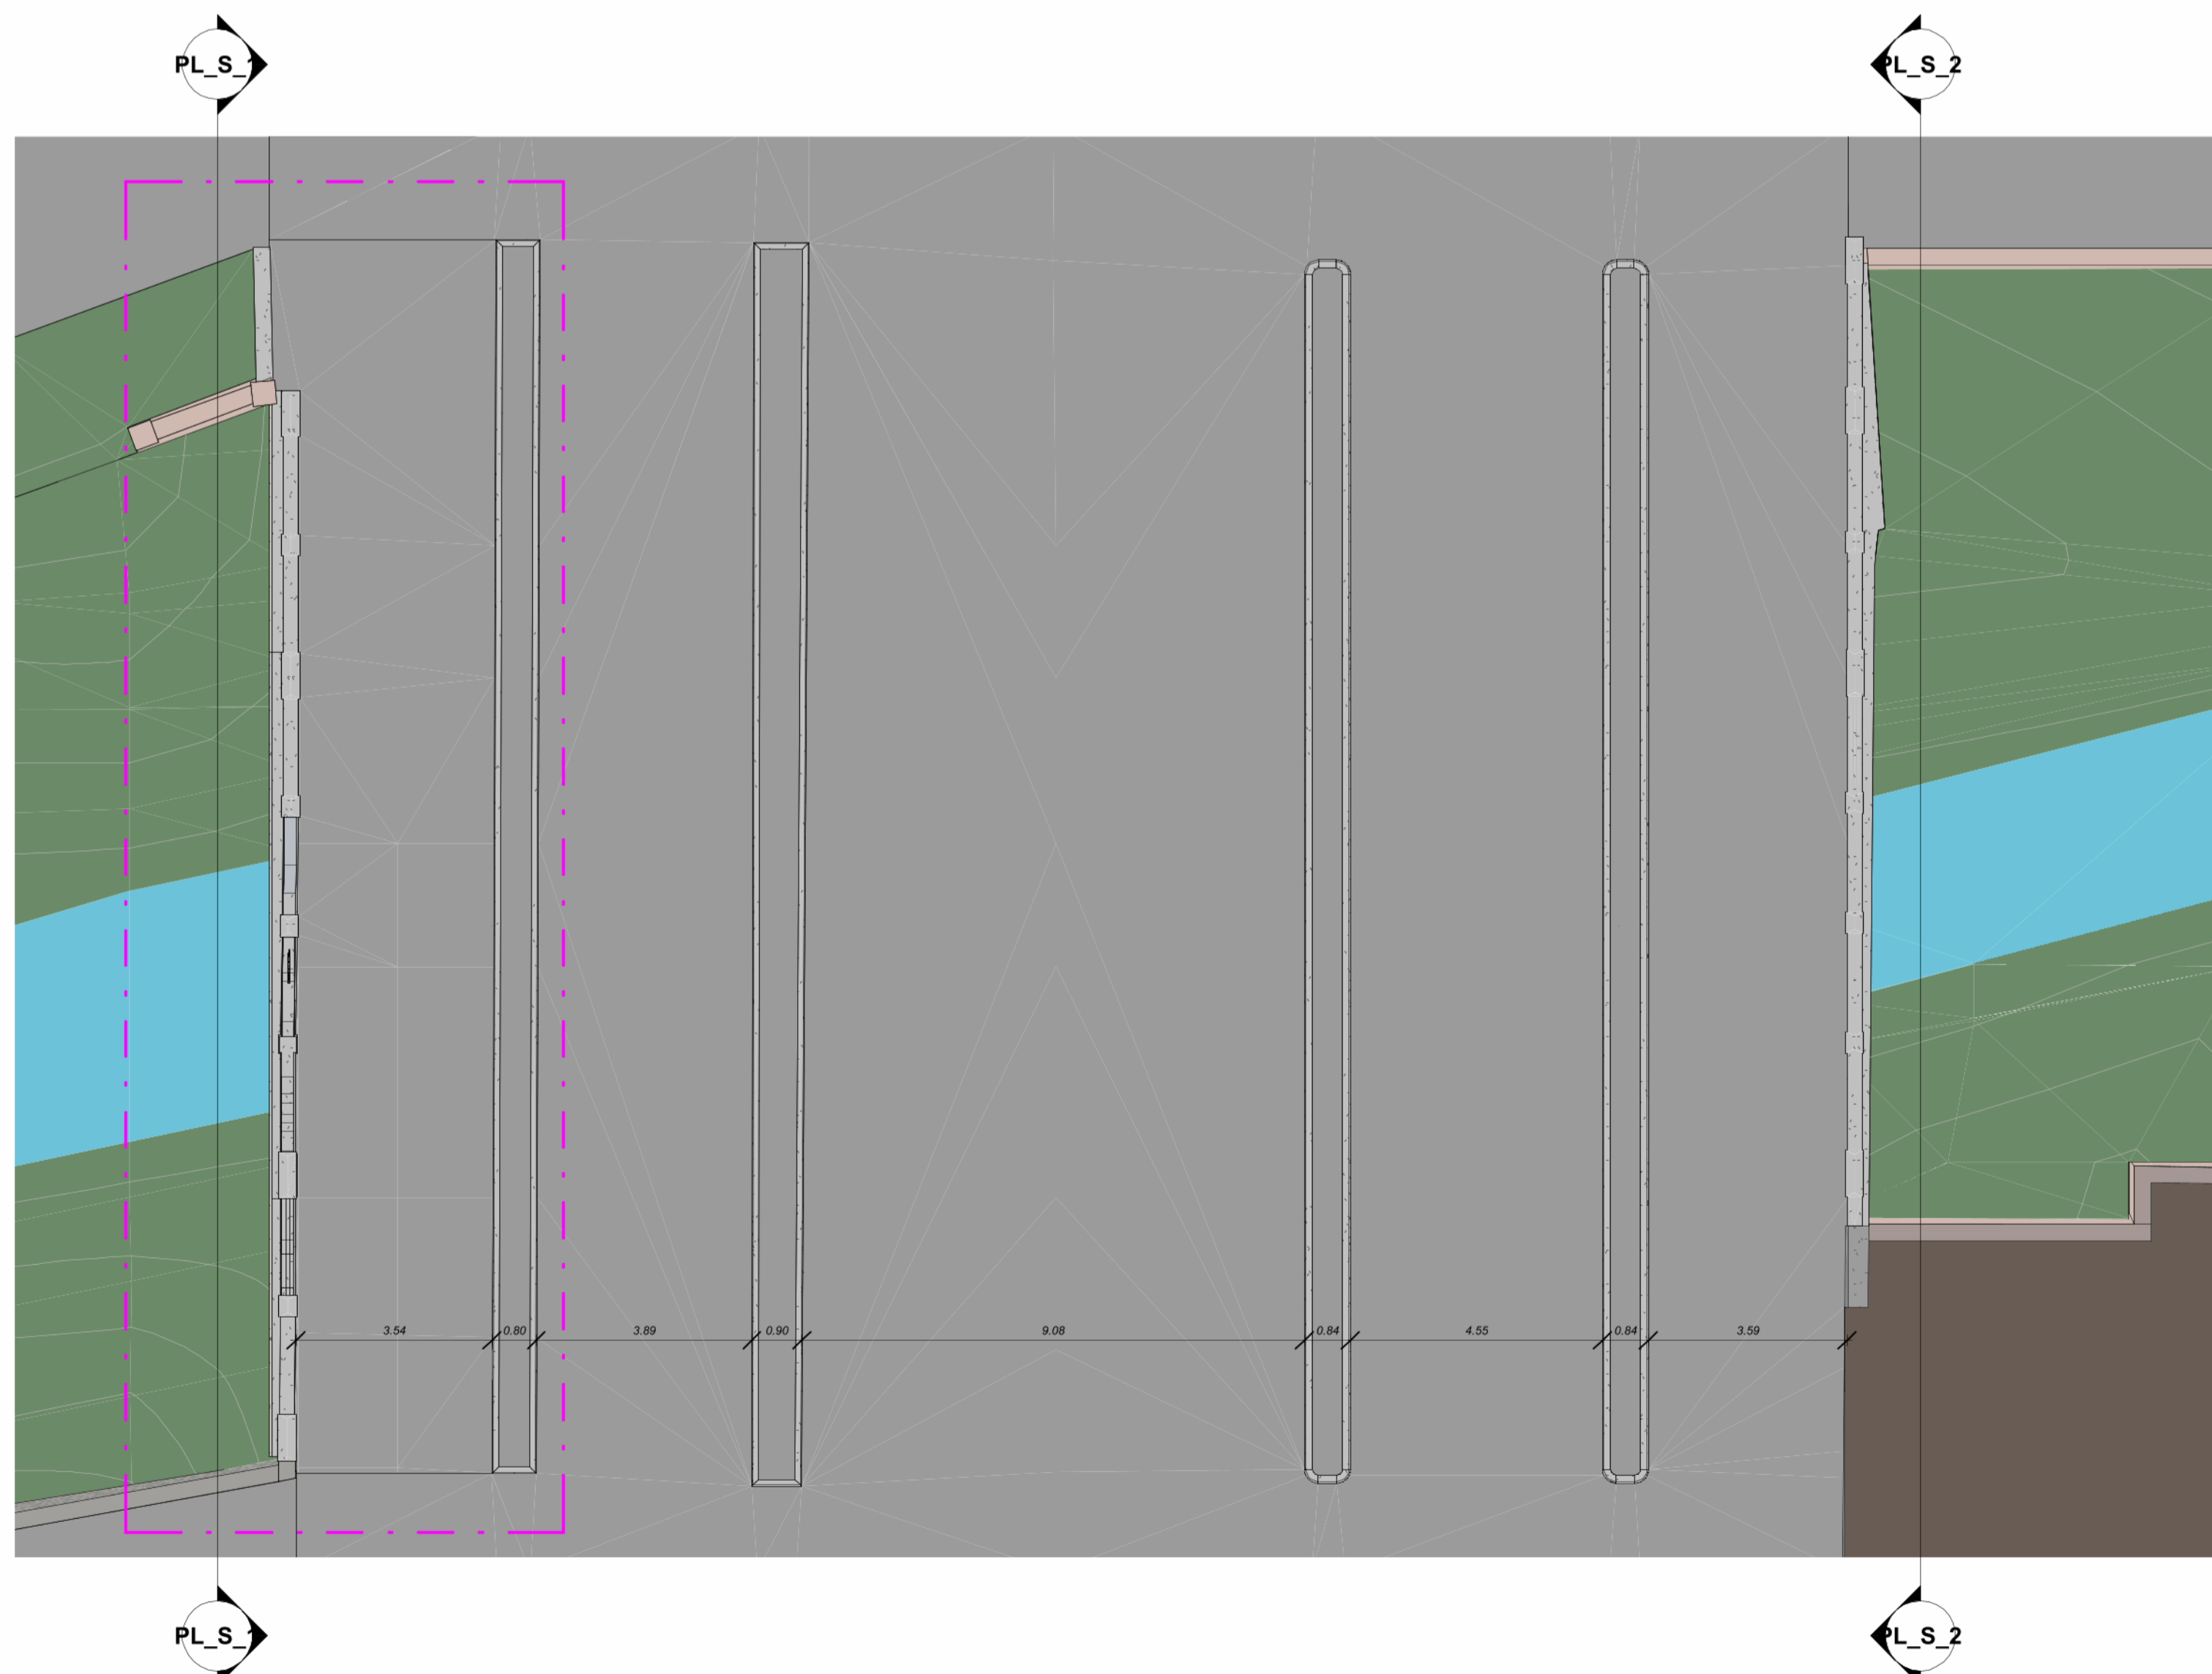

SDF\_PLANIMETRIA  
1 : 100

CODIFICA ELABORATO					
EXT226	00	03	C-03-10-00	0	
CODICE COMMESSA	LOTTO	FASE	TITOLO	REV	
CUP: D17H24000040005				Scala: Come indicato	
<b>Comune di CREMONA</b>					
 Settore Mobilità Sostenibile, Verde Pubblico, Protezione Civile					
OPERE FINALIZZATE ALLA MANUTENZIONE STRAORDINARIA ELLE STRUTTURE DELL'IMPALCATO E DELLA BALAUSTRATA DEL PONTE URBANO SUL CANALE MORBASCO, SITO NEL COMUNE DI CREMONA					
PROGETTO DI FATTIBILITA' TECNICO-ECONOMICA					
SDF-INQUADRAMENTO GENERALE					
Direttore tecnico Ing. Giovanni Becchi		R.U.P. Dott. Ugo Gagliardi			
Progettista strutture: Ing. Vincenzo Bernardelli		Progettista architettonico: Arch. I. Ferrari	Coordinatore Sicurezza: Geom. William Raschiani		
					
REV.	DESCRIZIONE	REDATTO	VERIFICATO	APPROVATO	DATA
0	Emissione	Arch. Ilenia Ferrari	Ing. V. Bernardelli	Ing. G. Becchi	Ottobre 25
<small>Questo documento non potrà essere copiato, riprodotto o altrimenti pubblicato in tutto o in parte senza il consenso scritto di Centro Padane S.r.l.</small>					
<small>G:\Dive cond\div\EXT226\01_PROG\03_PFT\00\001_MOD\EXT182_PONTE MORBASCO.rvt</small>					