




SDP-PIANTA LIVELLO STRADA
1 : 50

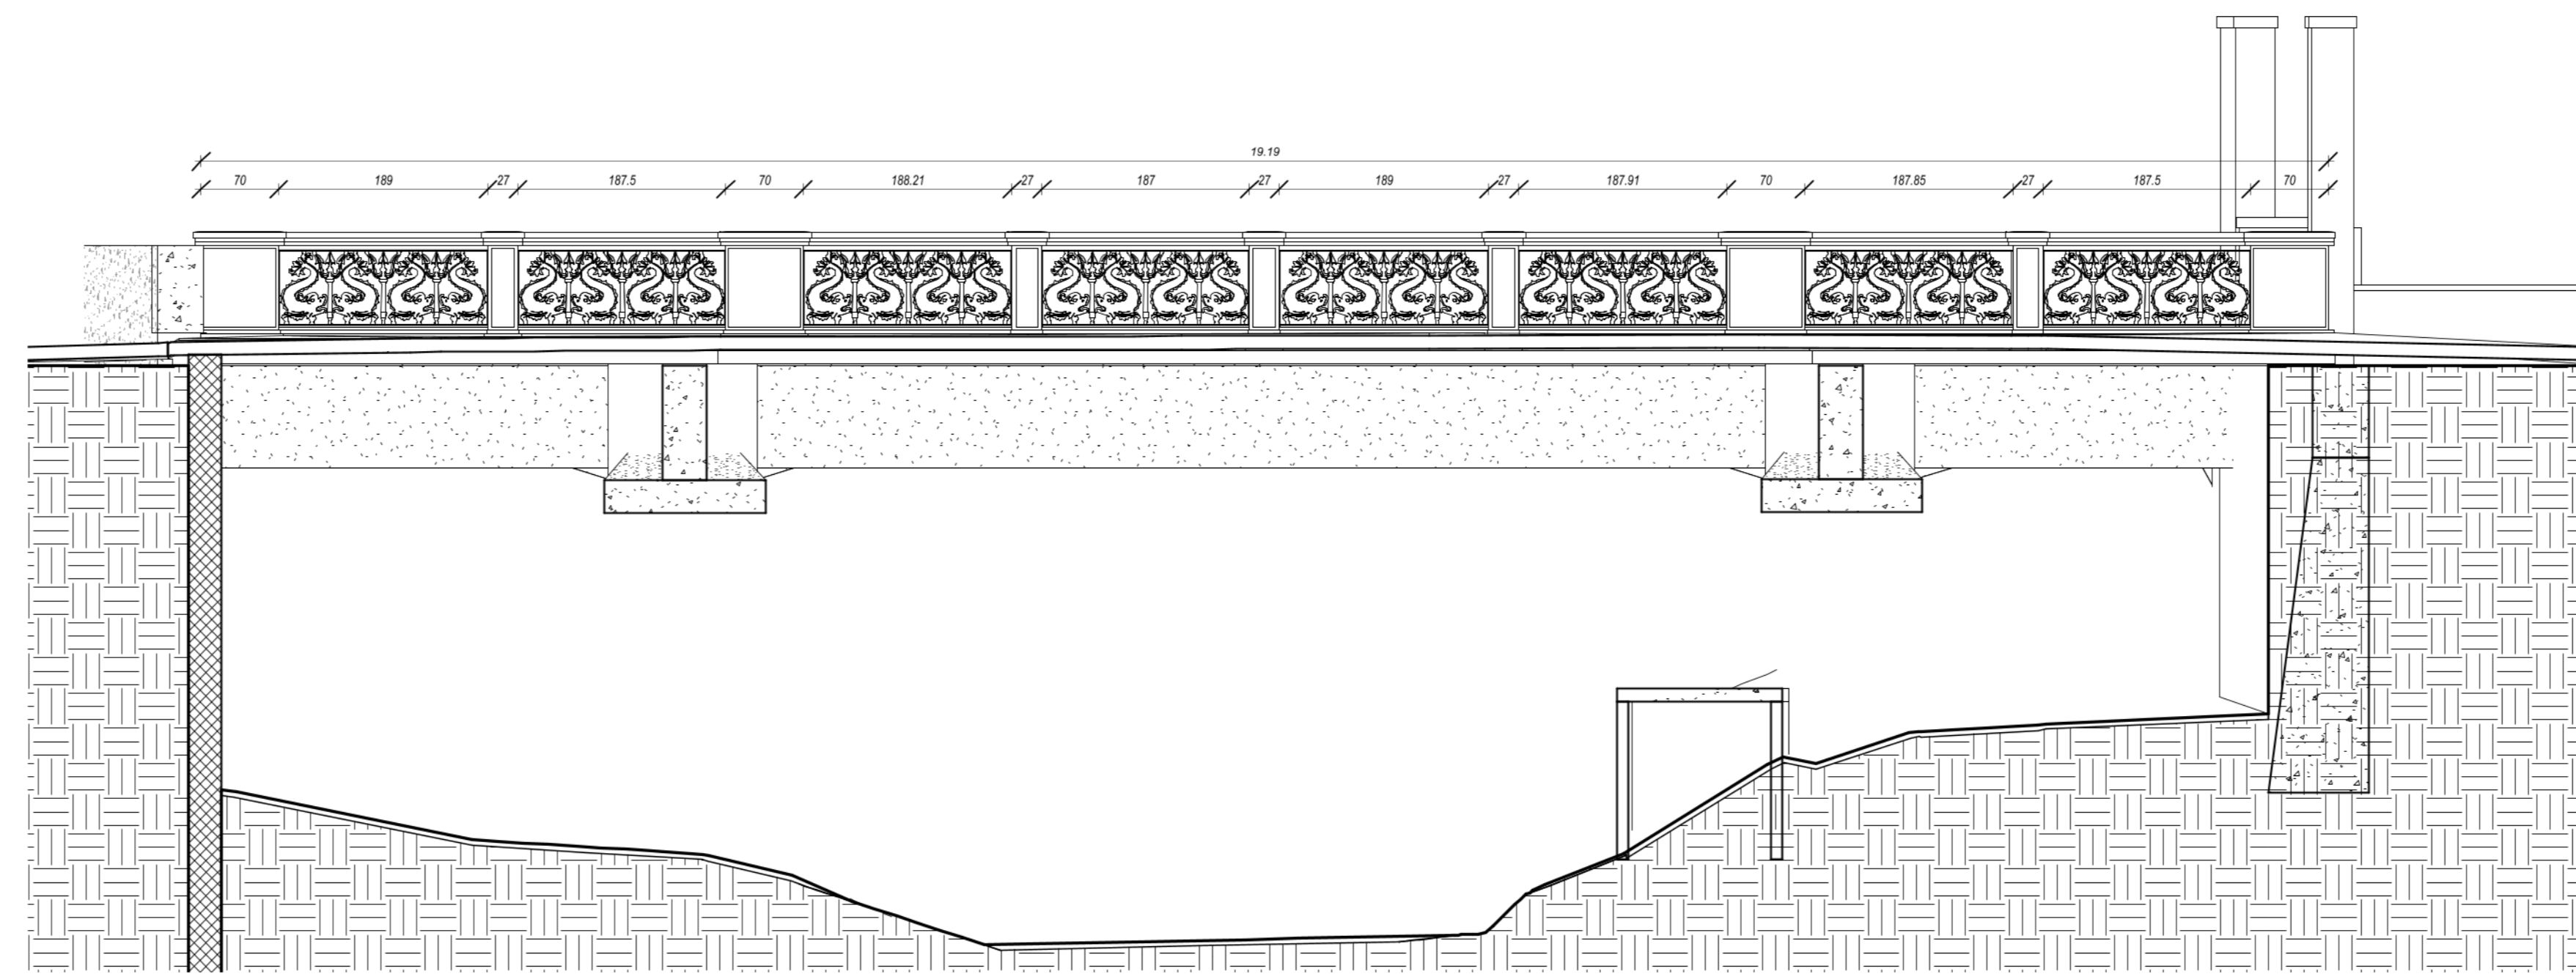


SDP-PROSPETTO FRONTE STRADA
1 : 50

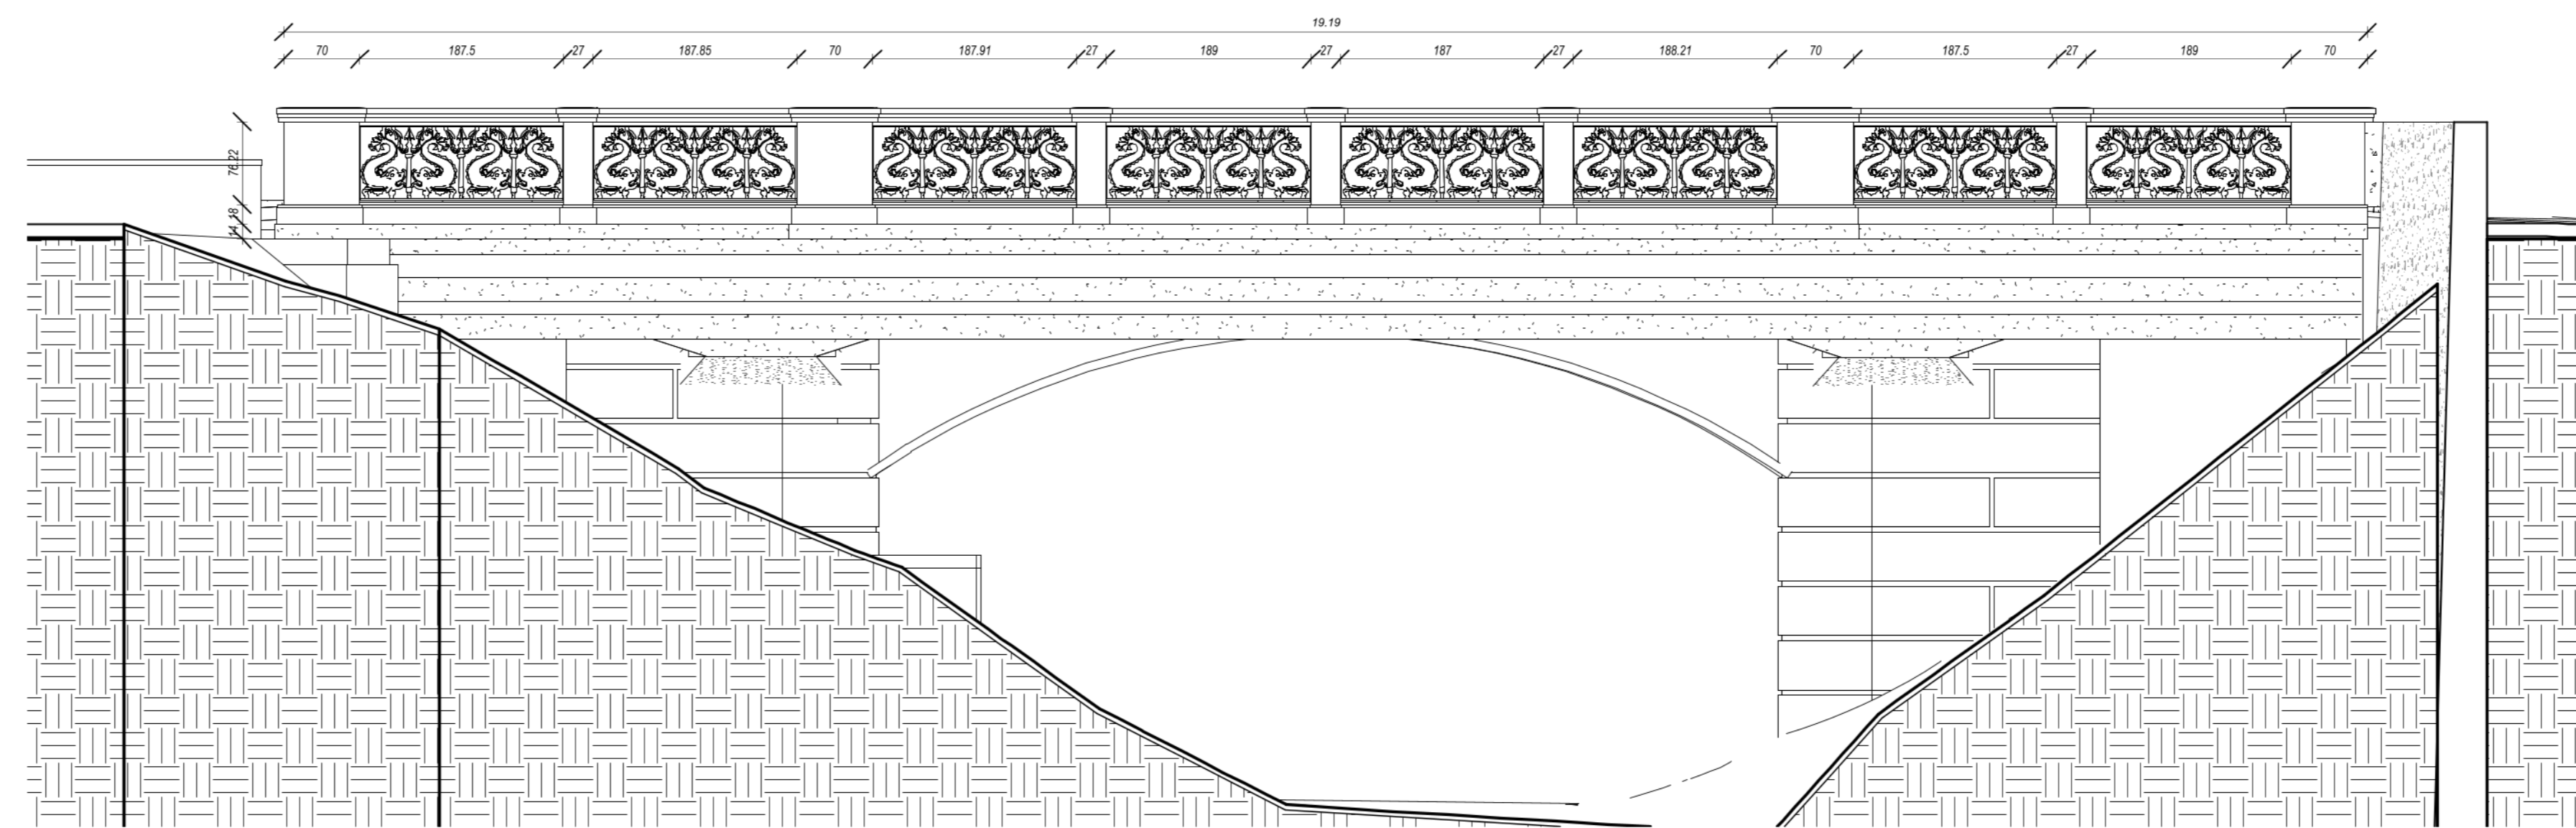

SDP-PROSPETTO FRONTE CAVO
1 : 50

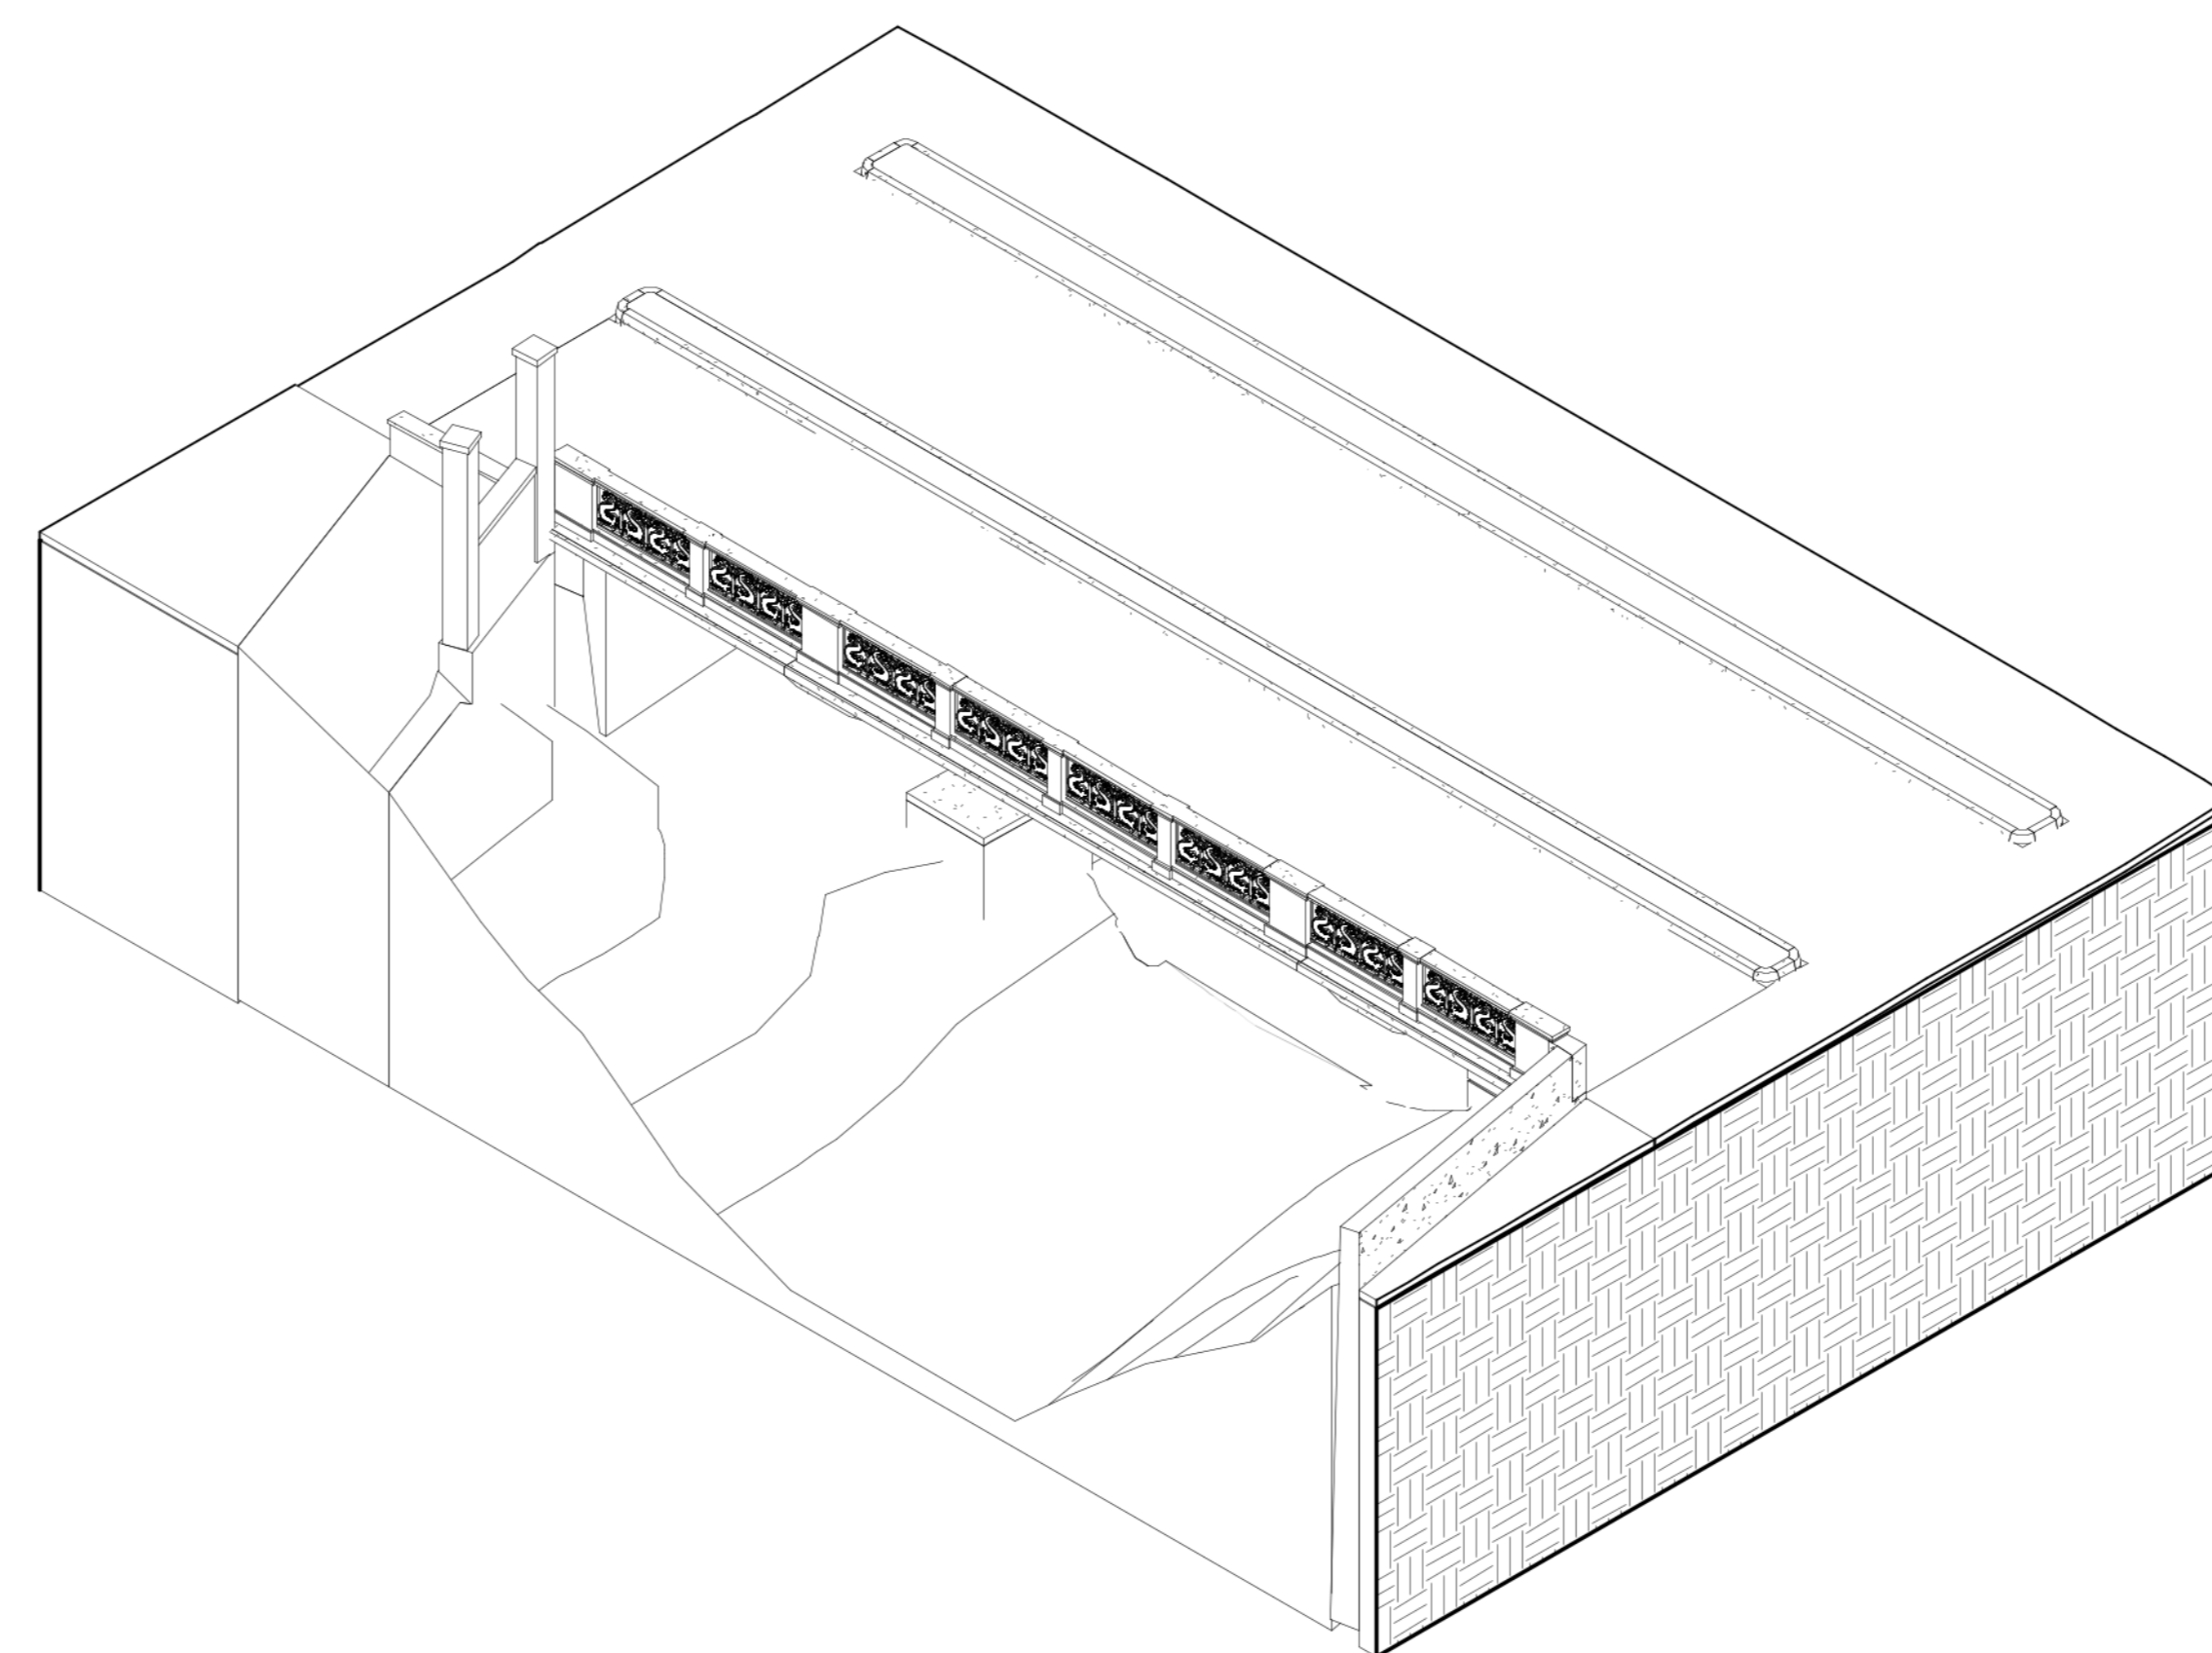

SDP-VISTA ASSONOMETRICA

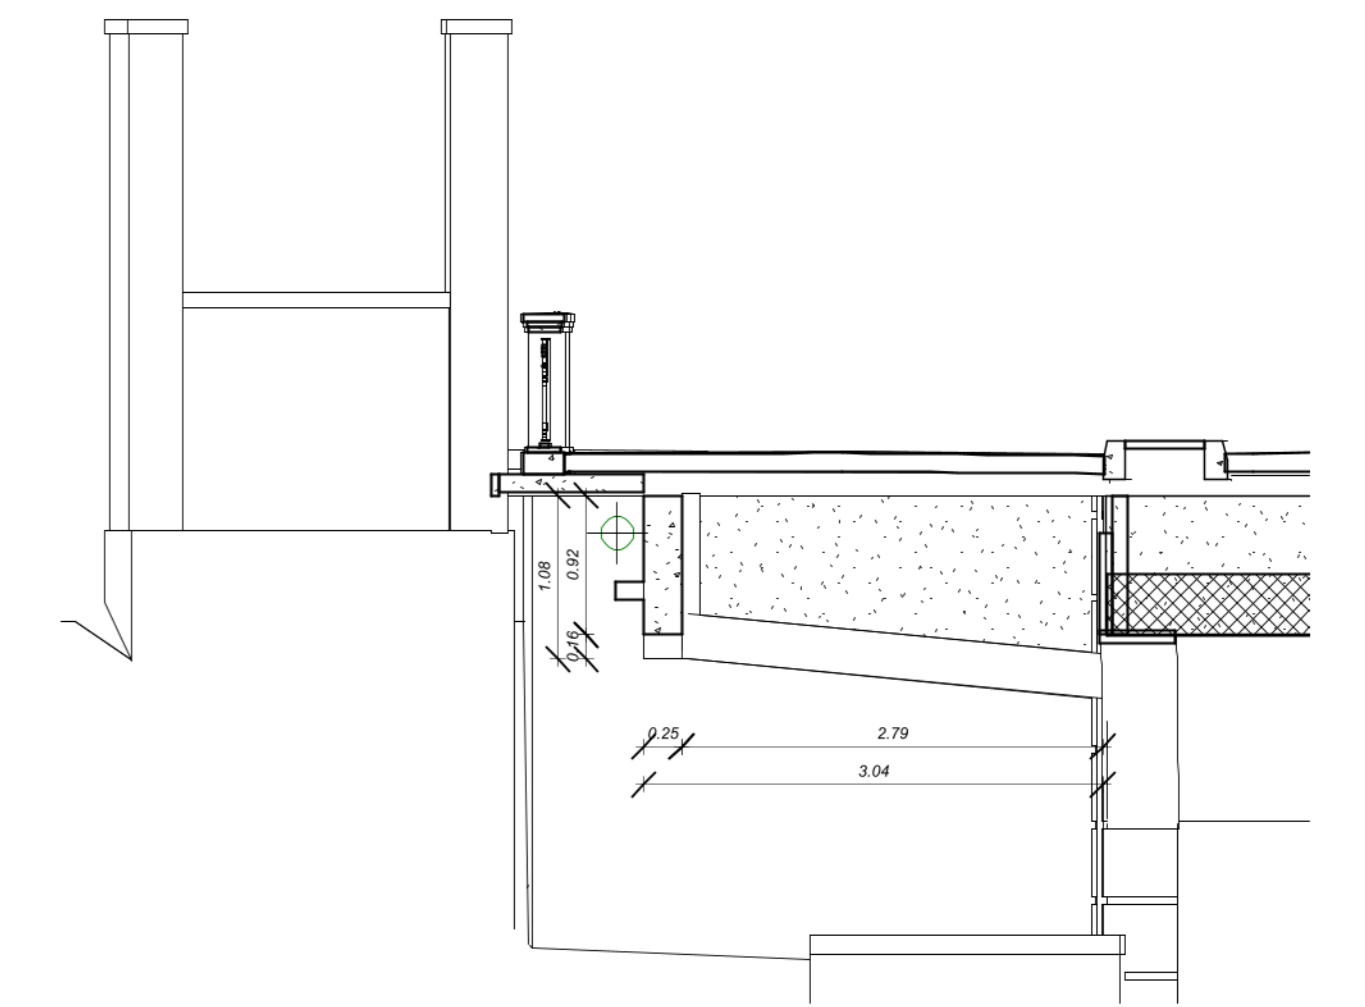

SDP-SEZIONE A
1 : 50

CODIFICA ELABORATO					
EXT226	00	03	C-03-10-40	0	
CODICE COMMESSA	LOTTO	FASE	TITOLO	REV	
CUP: D17H24000040005				Scala: 1 : 50	
Comune di CREMONA					
 Settore Mobilità Sostenibile, Verde Pubblico, Protezione Civile					
OPERE FINALIZZATE ALLA MANUTENZIONE STRAORDINARIA ELLE STRUTTURE DELL'IMPALCATO E DELLA BALAUSTRATA DEL PONTE URBANO SUL CANALE MORBASCO, SITO NEL COMUNE DI CREMONA					
PROGETTO DI FATTIBILITA' TECNICO-ECONOMICA					
SDP-PIANTE, PROSPETTI E SEZIONI					
Direttore tecnico Ing. Giovanni Becchi		R.U.P. Dott. Ugo Gagliardi			
Progettista struttura: Ing. Vincenzo Bernardelli		Progettista architettonico: Arch. I. Ferrari	Coordinatore Sicurezza: Geom. William Raschiani		
					
REV.	DESCRIZIONE	REDATTO	VERIFICATO	APPROVATO	DATA
0	Emissione	Arch. Ilenia Ferrari	Ing. V. Bernardelli	Ing. G. Becchi	Ottobre 25