




SEZIONE B1

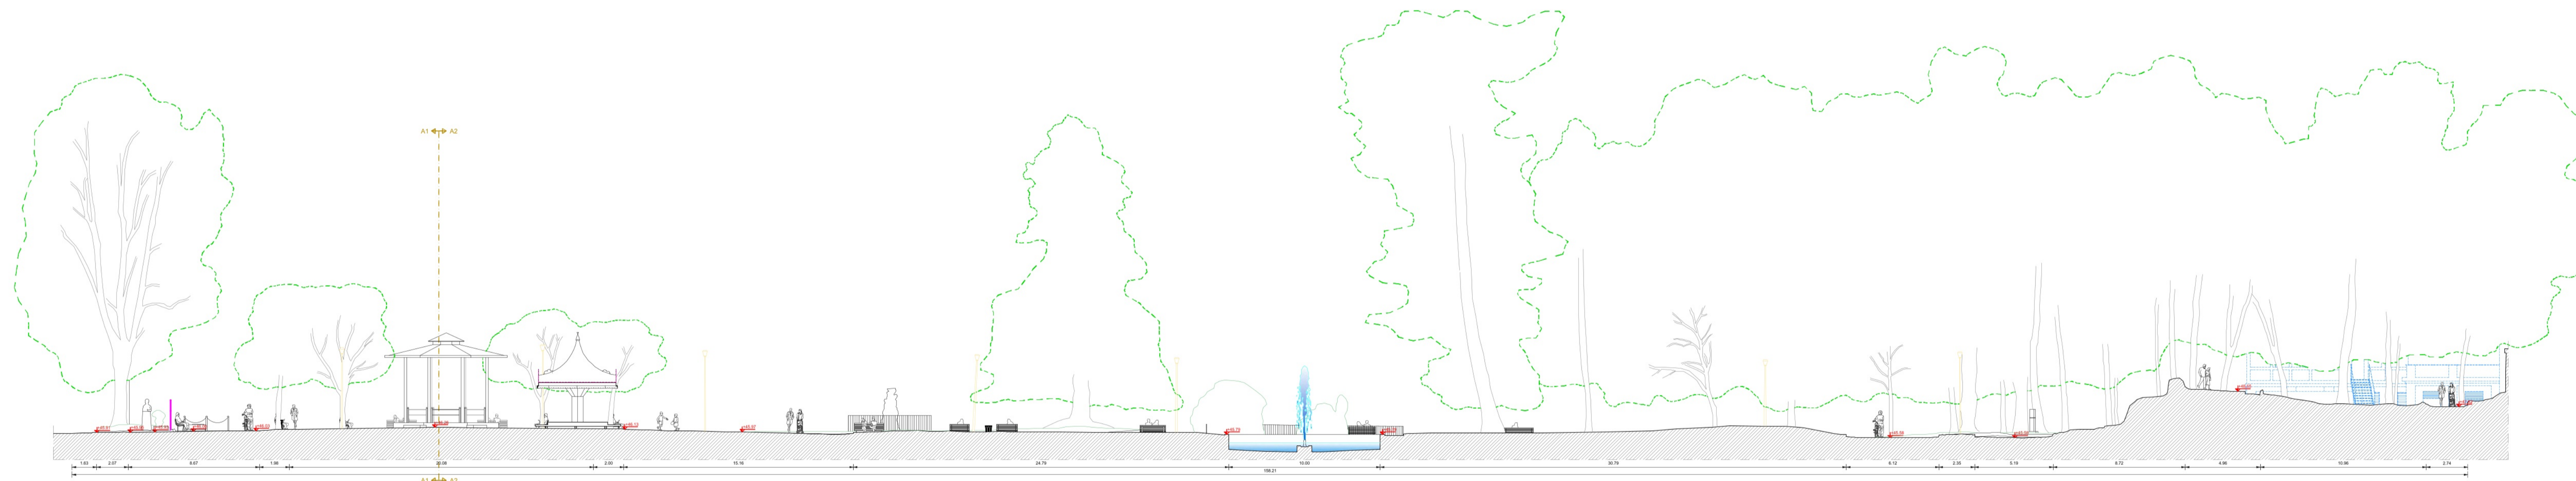

SEZIONE B2

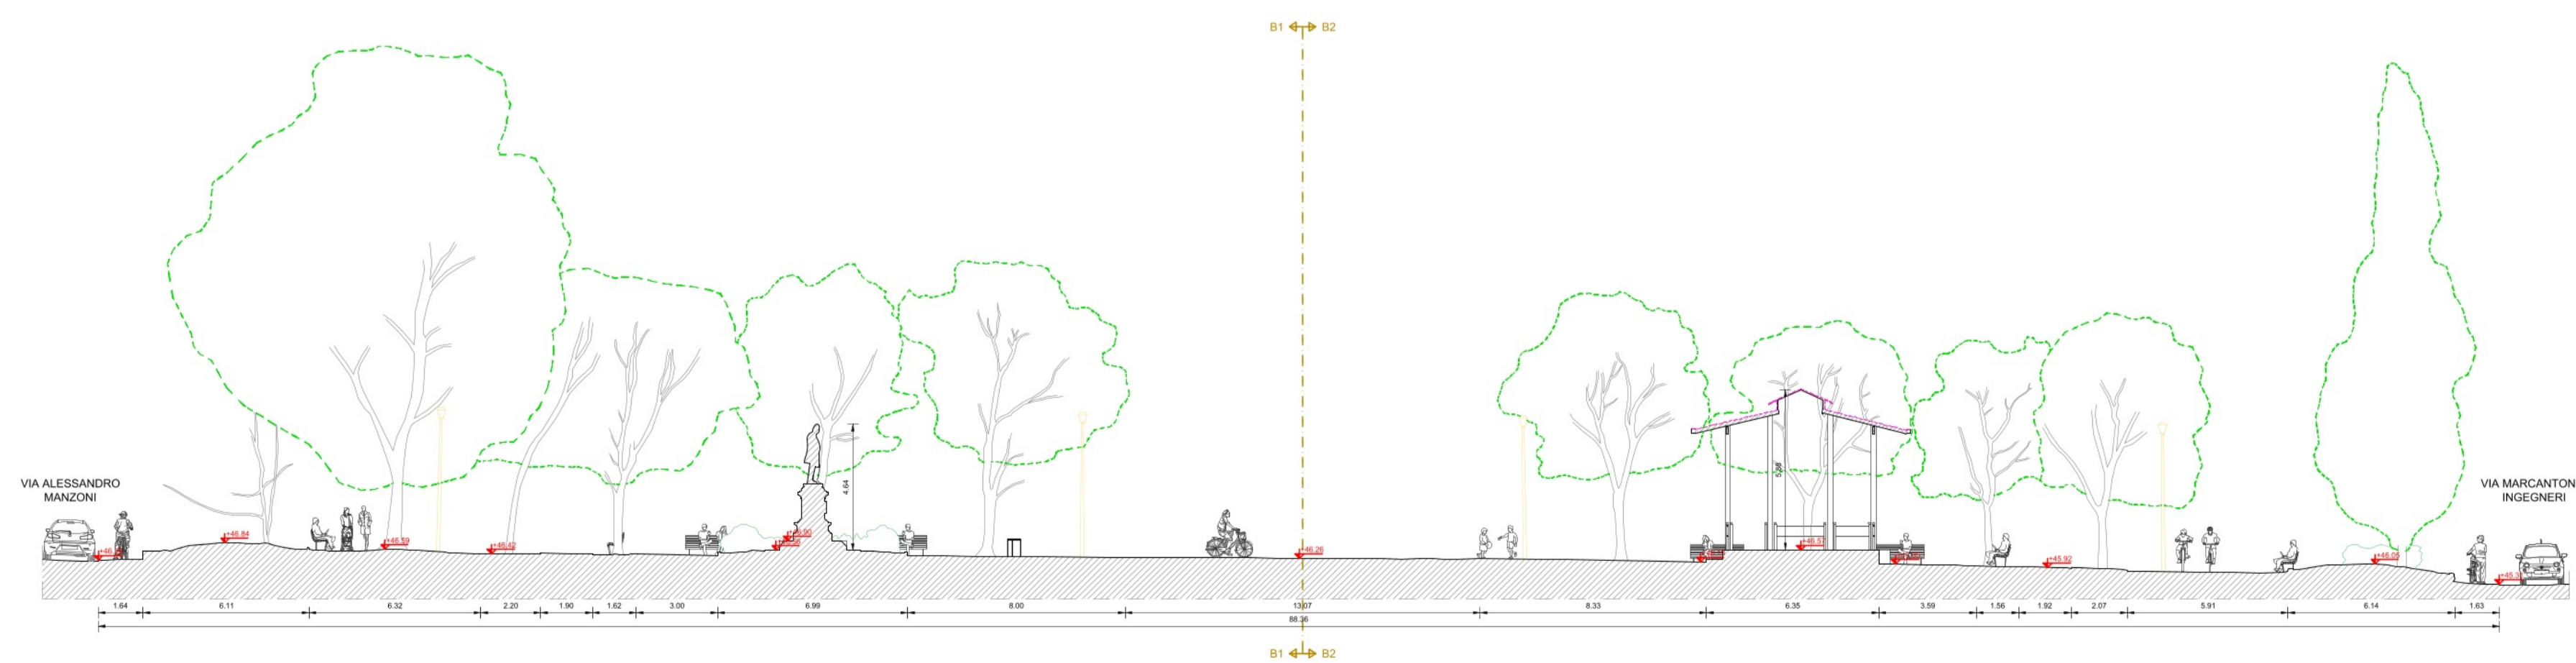

SEZIONE A1

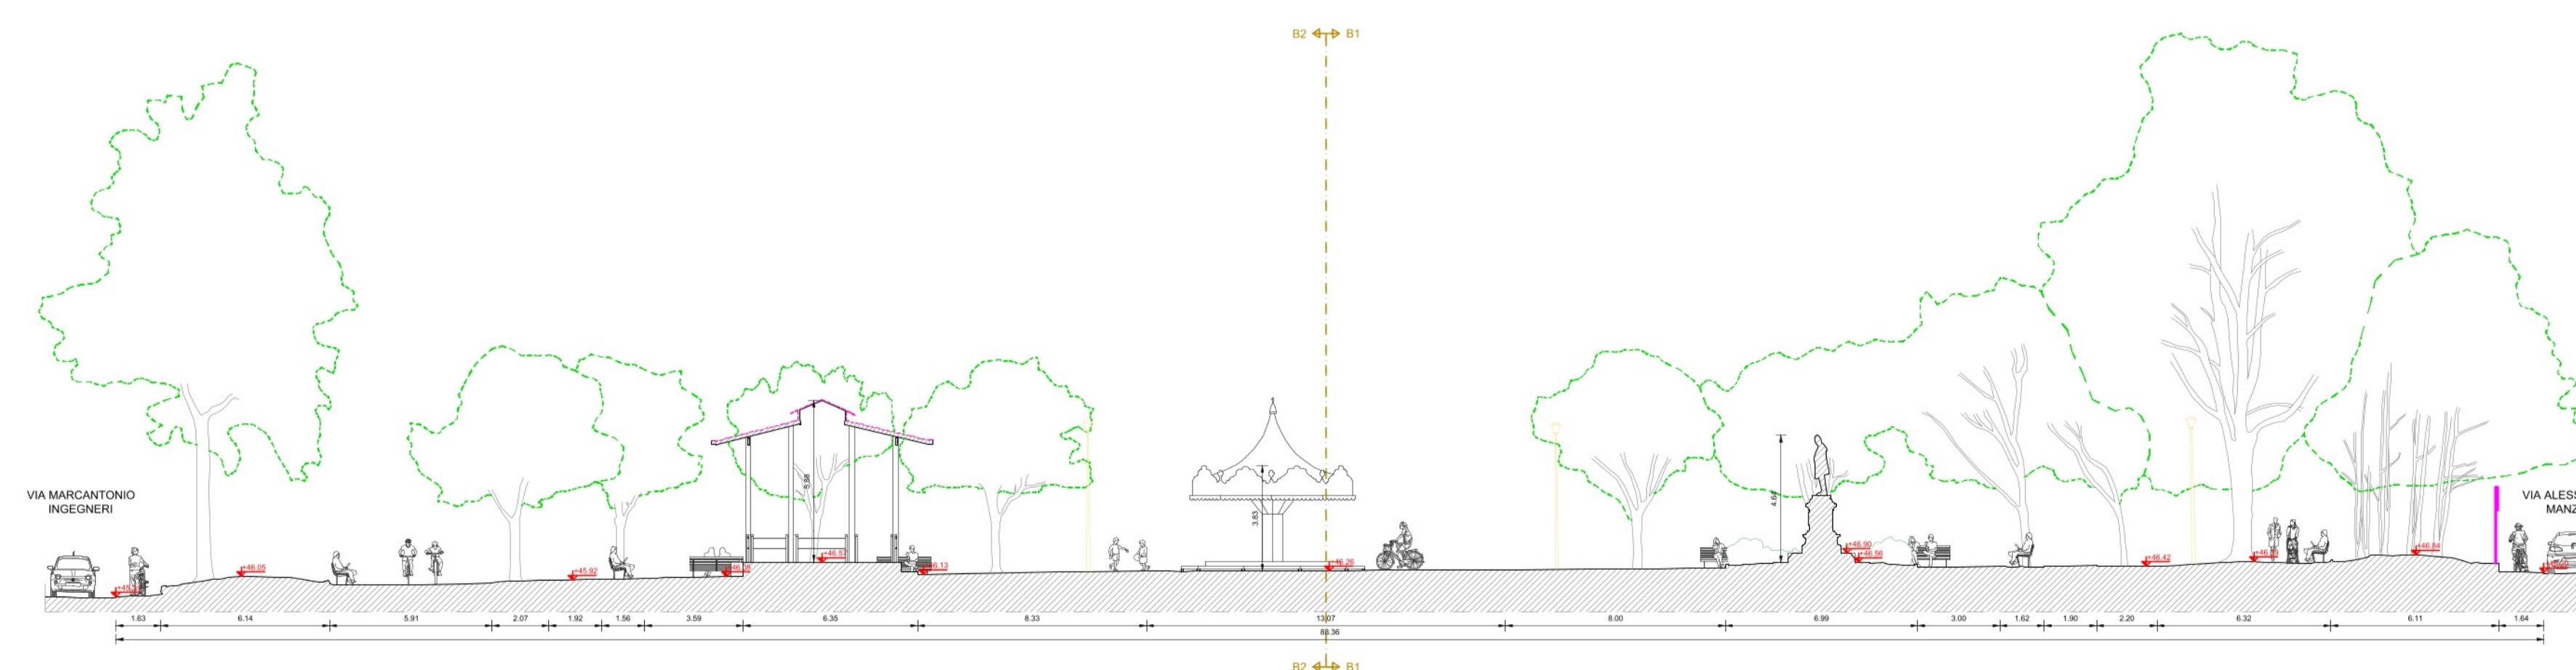

SEZIONE A2

FLAVIO CASSARINO ARCHITETTO  
ORDINE DEGLI ARCHITETTI DI BRESCIA N. 751

Arch. Virginia Boccia - Casalbuttano (Cr)  
ORDINE DEGLI ARCHITETTI DI CREMONA N. 352  
Arch. Simona Manenti - San Zeno Naviglio (Bs)  
ORDINE DEGLI ARCHITETTI DI BRESCIA N. 1965  
Arch. Rita Garbelli - Nave (Bs)  
ORDINE DEGLI ARCHITETTI DI BRESCIA N. 1797

Ing. Gianni Peluchetti, Rilievi - Breno (Bs)  
1.8.1984  
Dott. Gabriele Panena, Agronomo - Cremona (Cr)  
ORDINE DEI DOTTORI AGRONOMI E DOTTORI FORESTALI DI CREMONA N. 174  
Ing. Enrico Percepe, Impianti - Brescia (Bs)  
ORDINE DEGLI INGEGNERI DI BRESCIA N. 4025



CITTA' DI CREMONA  
Provincia di Cremona

SETTORE MOBILITA' SOSTENIBILE, VERDE PUBBLICO, PROTEZIONE CIVILE  
Ing. Emanuele Stoppa, Dirigente  
Servizio Progettazione Verde, Rigenerazione Urbana, Piccole Cose  
Dott. Riccardo Zeholi, Responsabile Unico del Progetto - Arch. Anna Maria Beccari, Funzionario di Riferimento  
INCARICO DI ELEVATA QUALIFICAZIONE - DETERMINA DIRIGENZIALE N. 2388 DEL 16.12.2024 - CHG. B484(A)P3A6

PIAZZA ROMA  
GIARDINI STORICI INTITOLATI A PAPA  
GIOVANNI PAOLO II

PROGETTO  
OPERE FINALIZZATE ALLA CONSERVAZIONE  
E ALLA VALORIZZAZIONE

STATO DI FATTO

TAV02 - 02R  
SEZIONI TERRITORIALI QUotate

SCALA: 1:200

304/903

All rights reserved.  
La proprietà di questo documento è riservata a termini di legge. Ne è vietata senza ogni riproduzione non autorizzata.