


NUOVO CATASTO EDILIZIO URBANO

DIREZIONE GENERALE DEL CATASTRO E DEI SERVIZI TECNICI ERARIAI
Pianimetria dell'immobile situato nel Comune di CREMONA Via M. RAFFI
Ditta ISTITUTO AUTONOMO PER LE CASE POPOLARI
Alligata alla dichiarazione presentata all'Ufficio Tecnico Erariale di CREMONA

PIANO INTERRATO

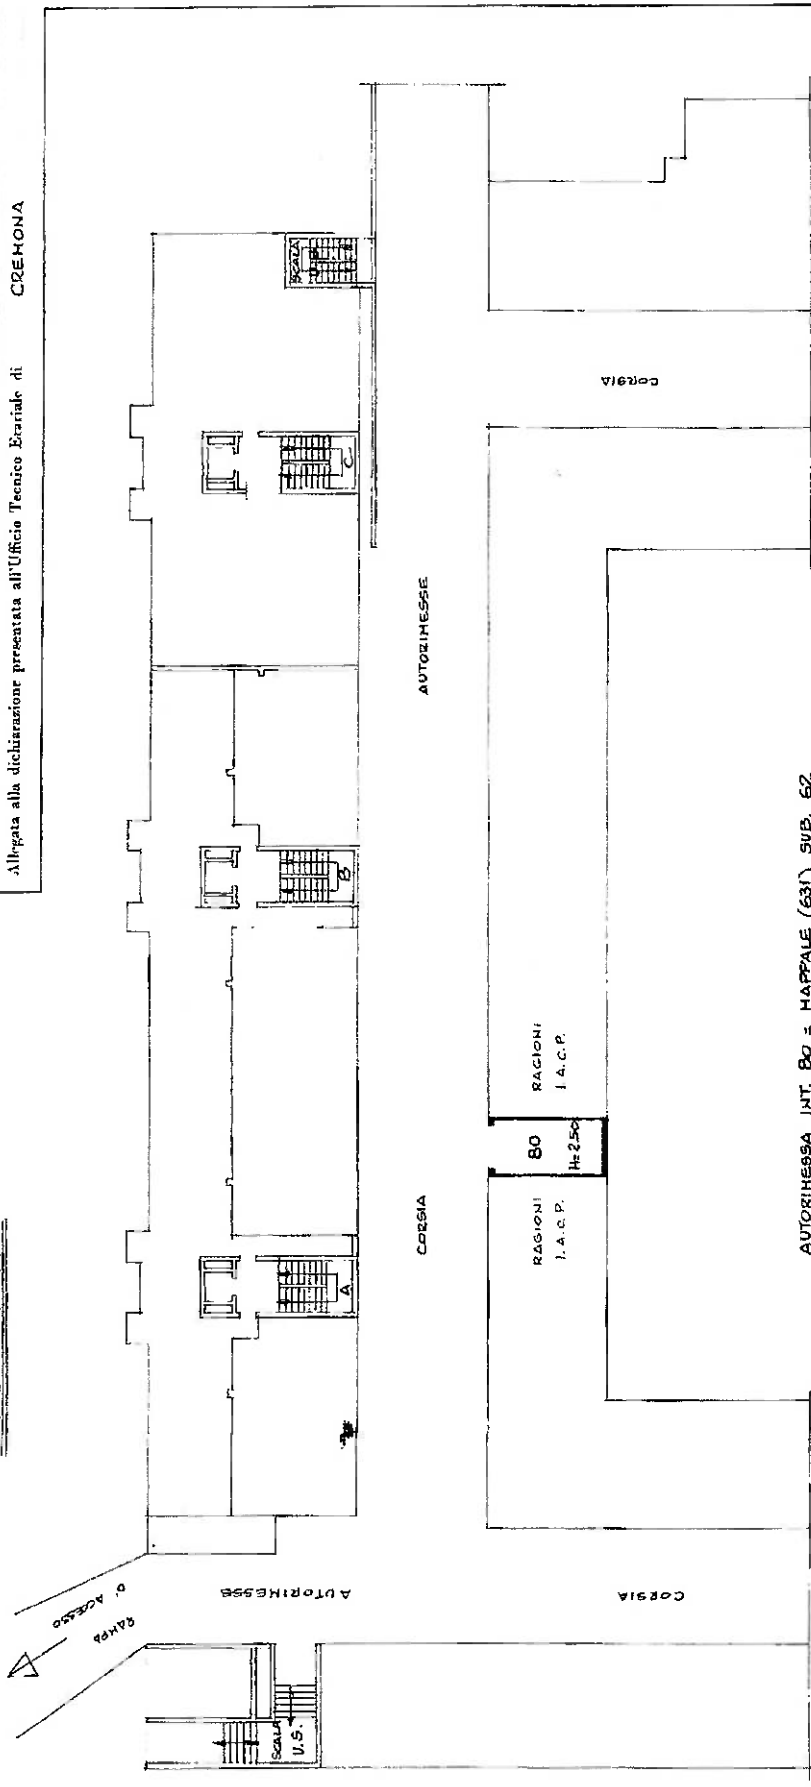

AUTORIMESSA INT. 80 = MAPPALE (631) SUB. 62

ORIENTAMENTO




SCALA DI 1:2000



CG 0304
Mapp. 00831
P. 0053 Sub. 0082

FOGLIO 53
MAPPALE (631)
SCALA 1:2000

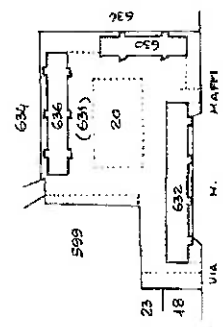

SPAZIO RISERVATO PER LE ANNOTAZIONI D'UFFICIO

AUTORIMESSA ABBINATA
ALL'ALLOGGIO INTERNO 2
MAPPALE 636 SUB. 47
SPINTA

Compilata dal ~~...~~
Sentenza del Tribunale di Cremona
della Provincia di Cremona
n. 11-9-1984
Automa.