

**Agenzia del Territorio
CATASTO FABBRICATI
Ufficio Provinciale di
Cremona**

Dichiarazione protocollo n. del
Planimetria di u.i.u. in Comune di Cremona
Via Giovan Battista Vitali

civ. 6

Identificativi Catastali:

Compilata da:
Boldori Maurizio
Iscritto all'albo:
Ingegneri


Sezione:

Foglio: 43
Particella: 248
Subalterno: 558


Prov. Cremona

N. 469


Scheda n. 1 Scala 1:200

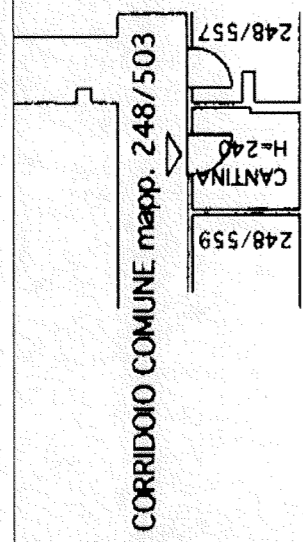

PIANO TERRA

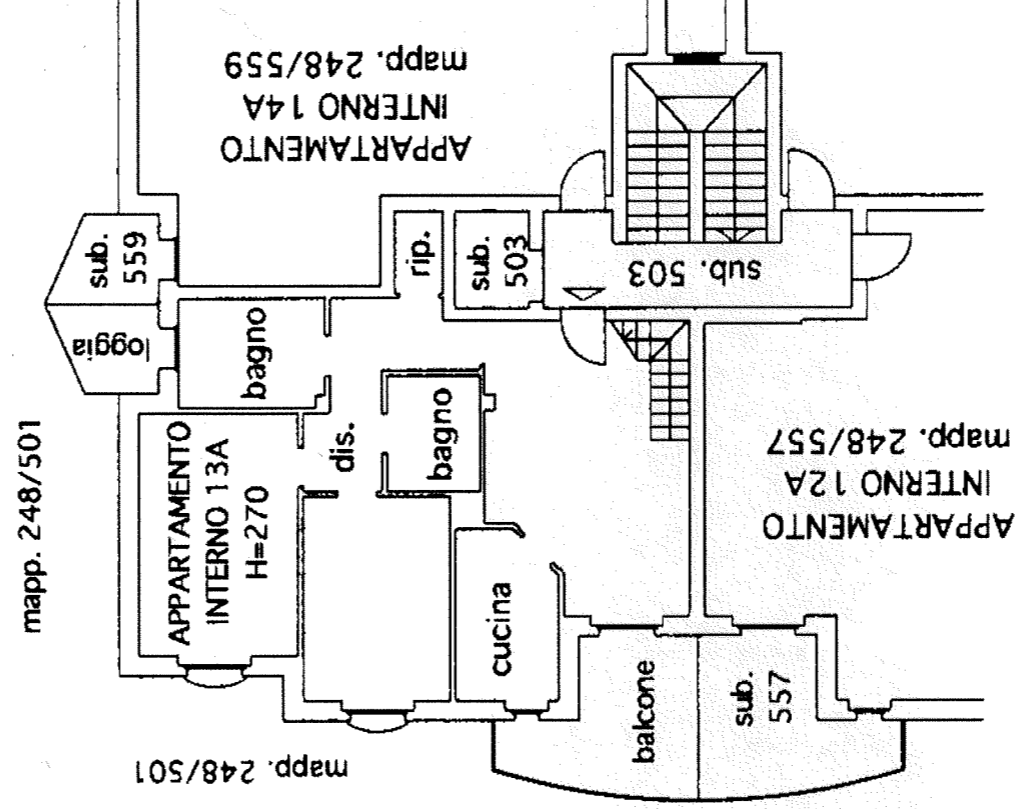

PIANO TERZO

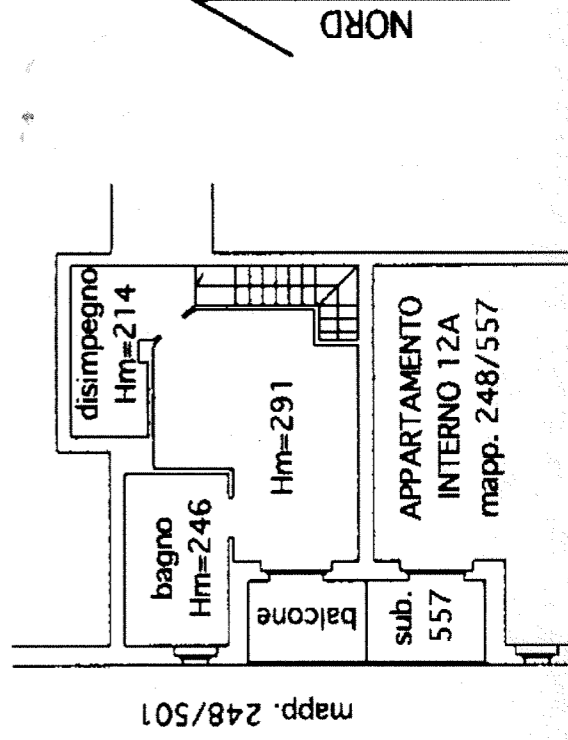

PIANO QUARTO