

3181

Agenzia del Territorio
CATASTO FABBRICATI
Ufficio Provinciale di
Cremona


Dichiarazione protocollo n. _____ del _____
Planimetria di u.i.u. in Comune di Cremona
Largo Giacomo Pagliari

civ. 13


Identificativi Catastali:
Sezione:
Foglio: 88
Particella: 881
Subalterno: 547

Scheda n. 1 Scala 1:200

Piano SECONDO

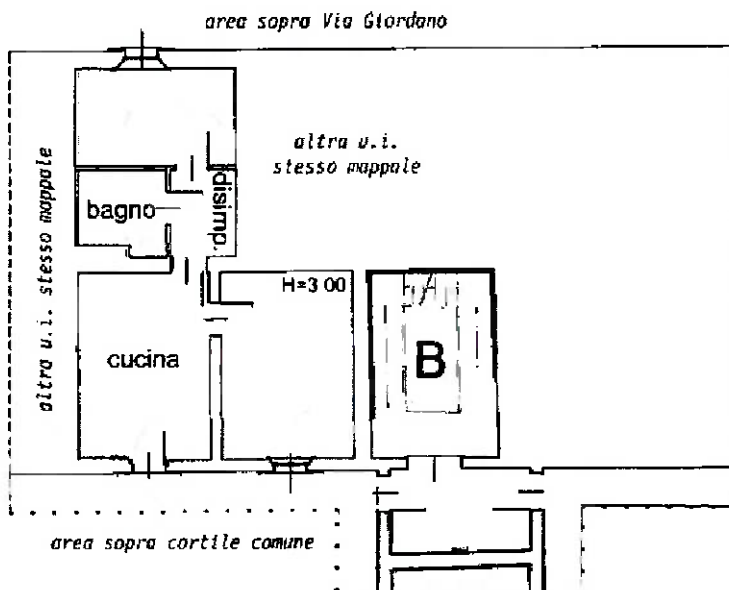

Piano SOTTOSTRADA

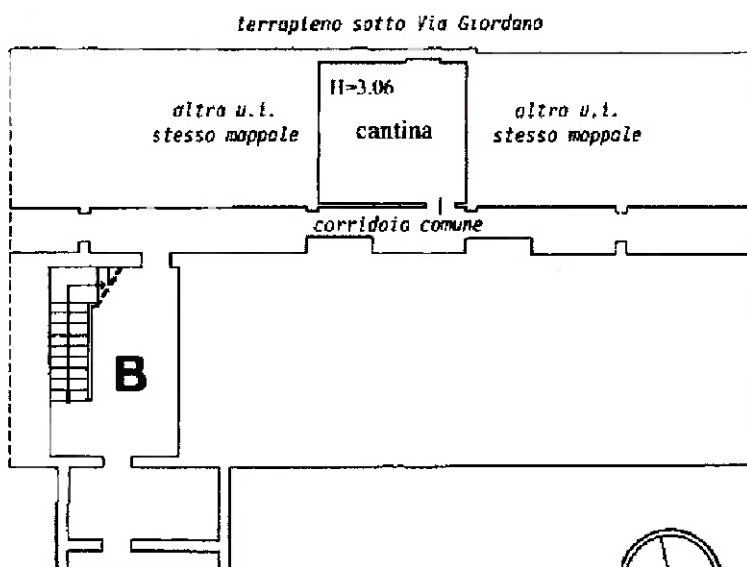

Orientamento

ID 58153 MQ 58,35

QRETO MQ 58,35