


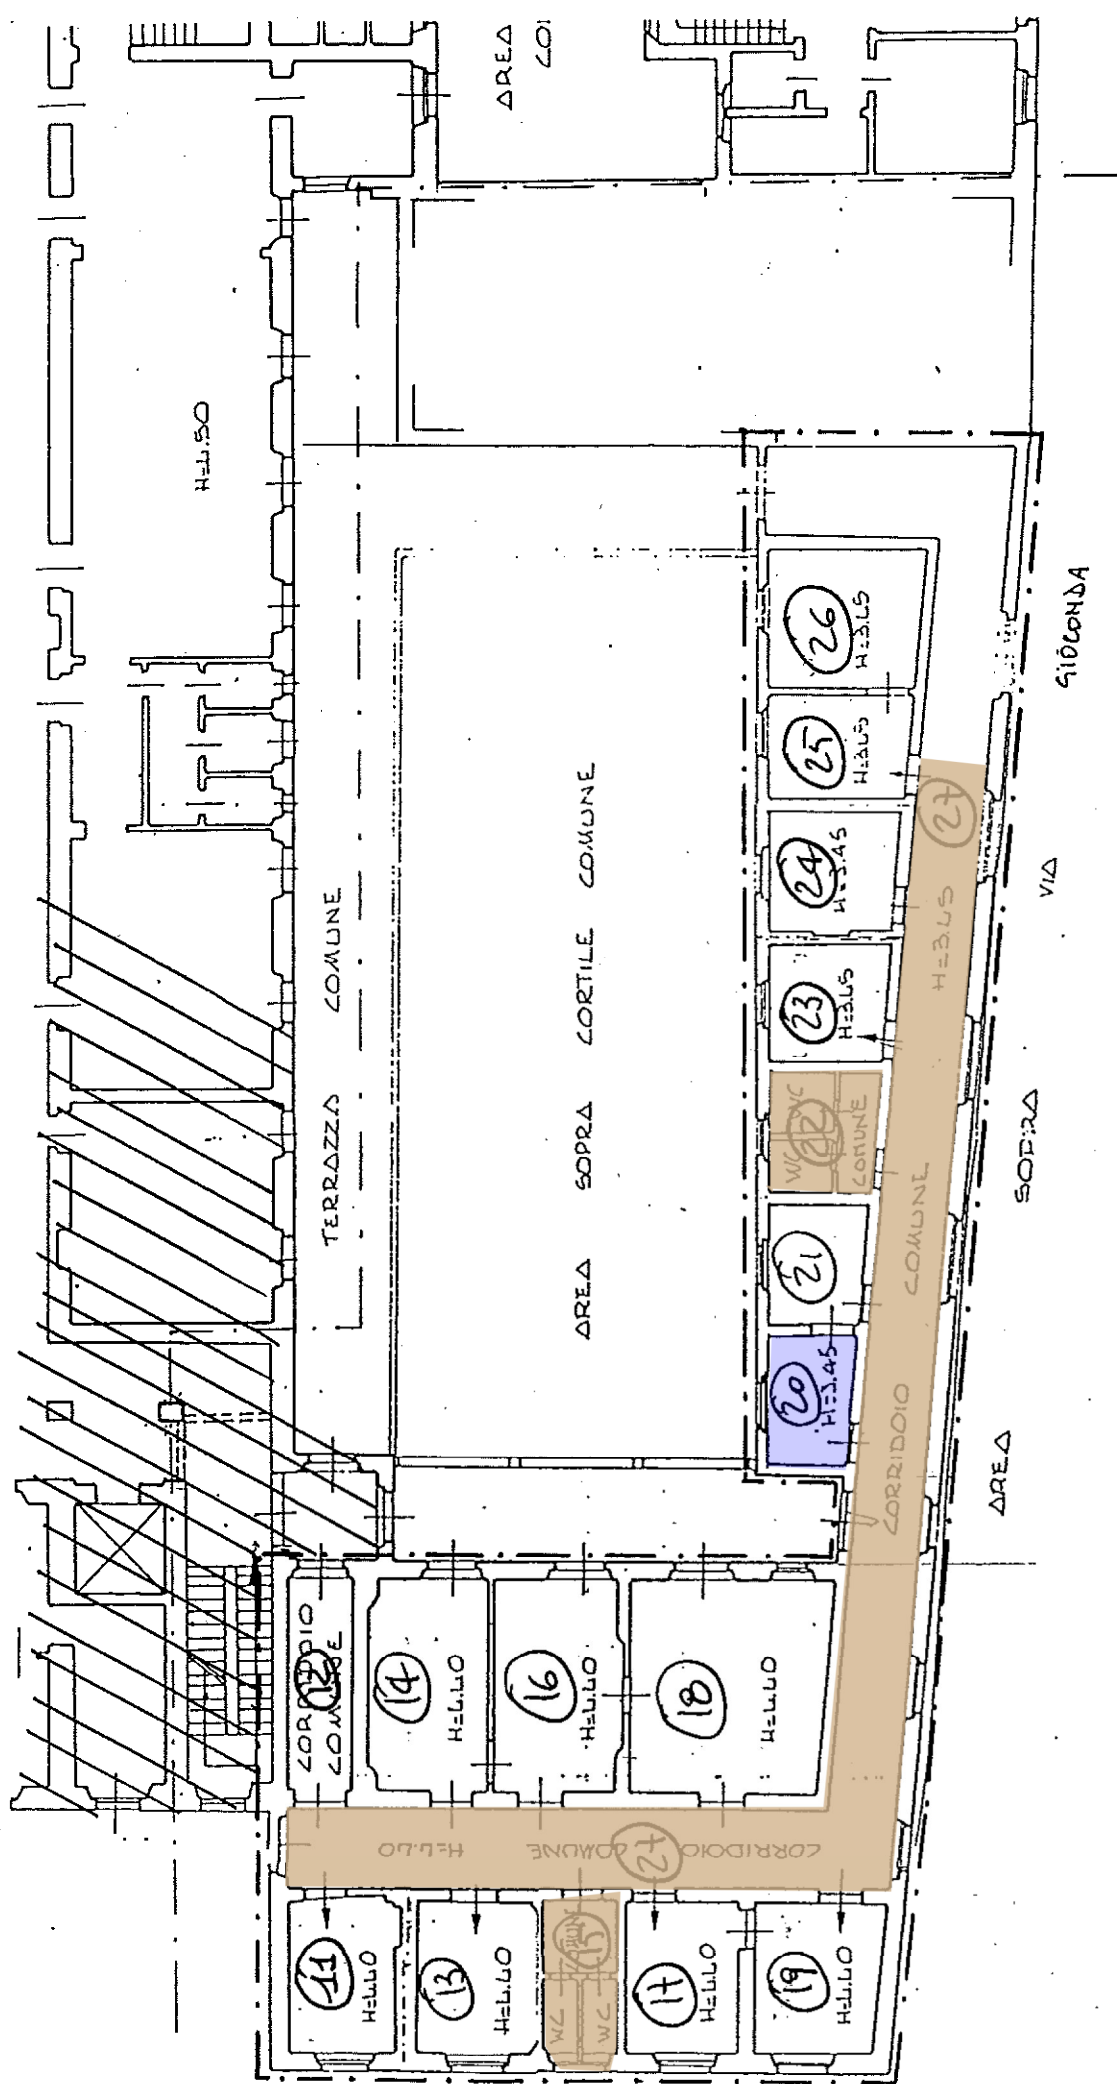

Piano primo

LOCALI ASSEGNATI AD ASS COMBATTENTI E REDUCI: 20

SPAZI COMUNI: CORRIDOIO 27 - WC 15 - WC 22