



AU-B)

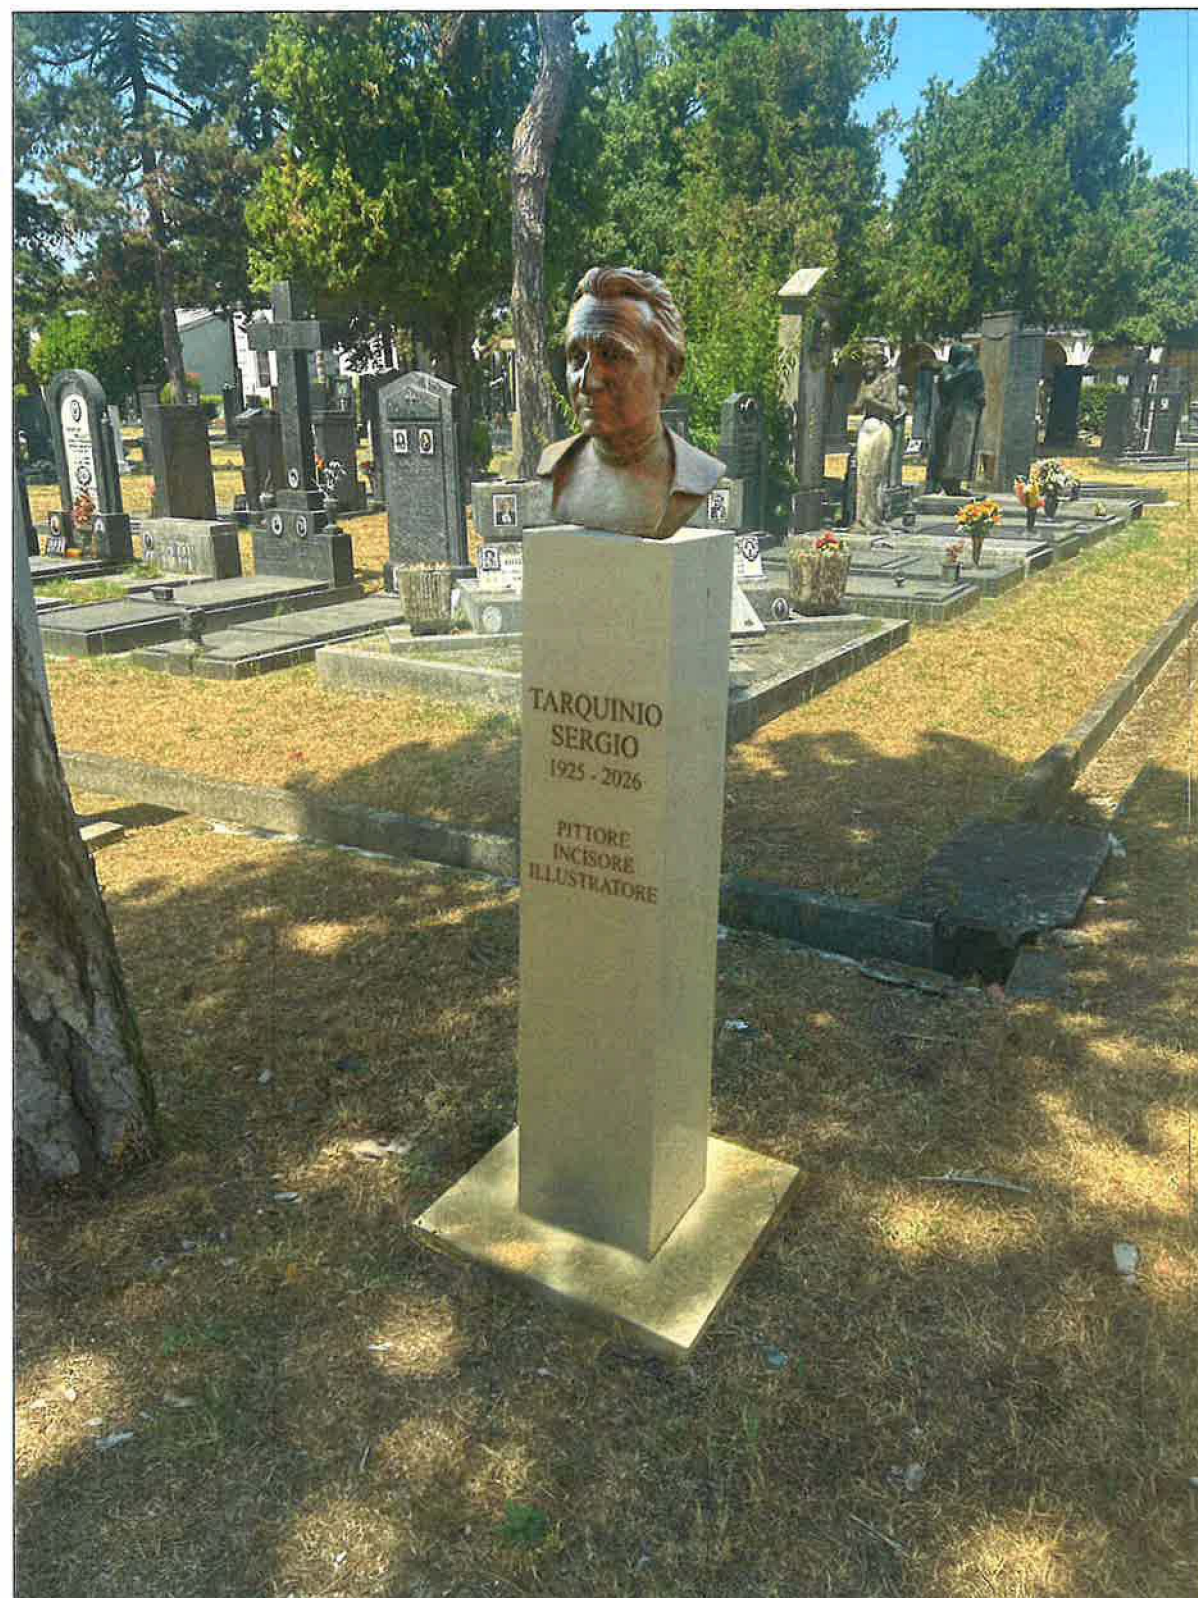

FOTOINSERIMENTO

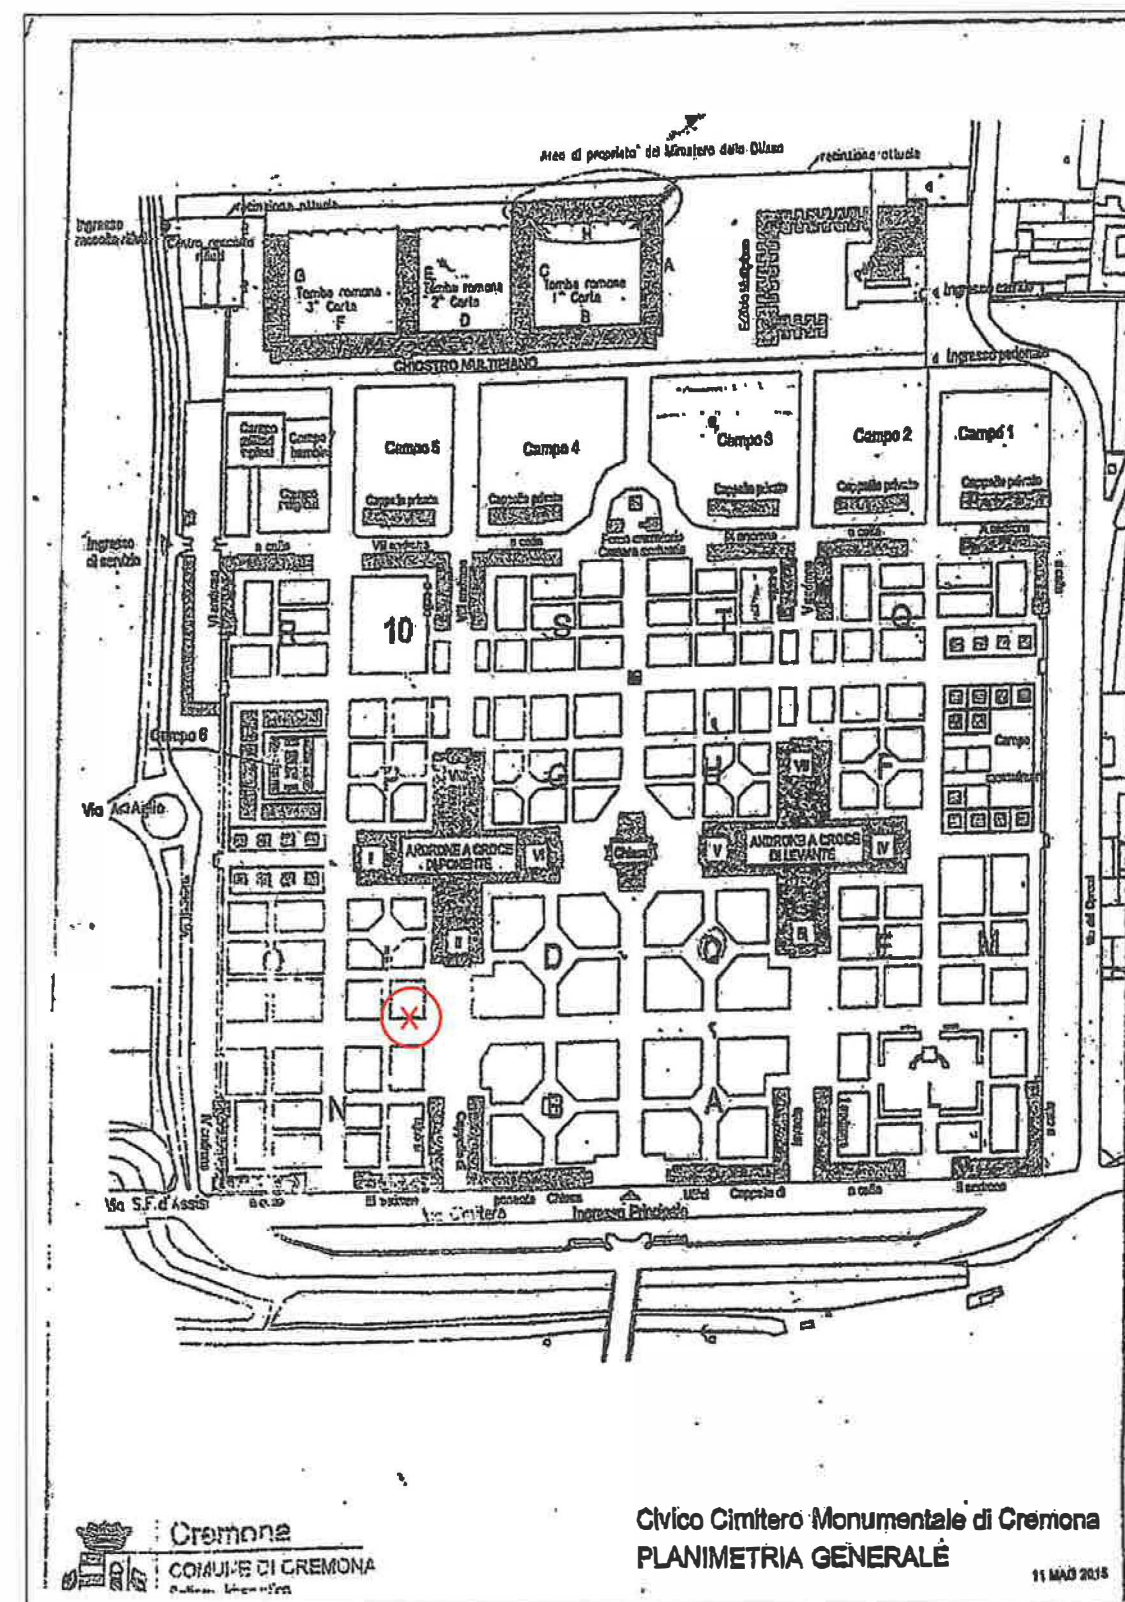

PLANIMETRIA GENERALE




Marco Turati
Via Grado n°11
26100 CREMONA
tel/fax 0372 28417
P. IVA 01013350192
architetto@marcoturati.it


RICHIESTA COLLOCAZIONE BUSTO
COMMEMORATIVO SERGIO TARQUINIO
NEL VIALE DEGLI ARTISTI DEL CIMITER
DI CREMONA

Progetto stele
scala 1:10

MATERIALE BOTTICINO

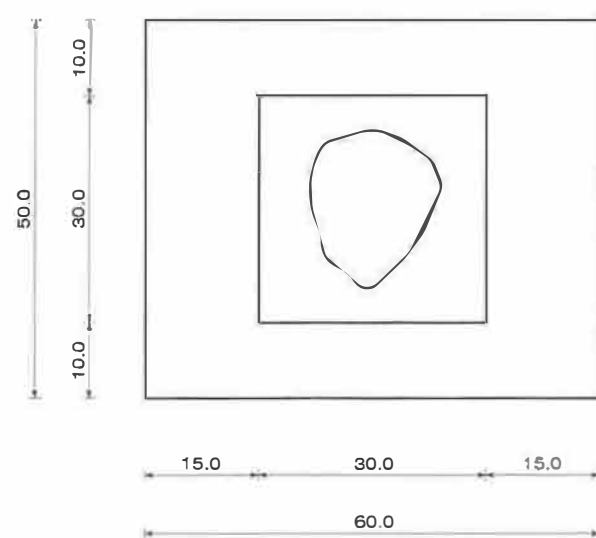

VISTA ORIZZONTALE

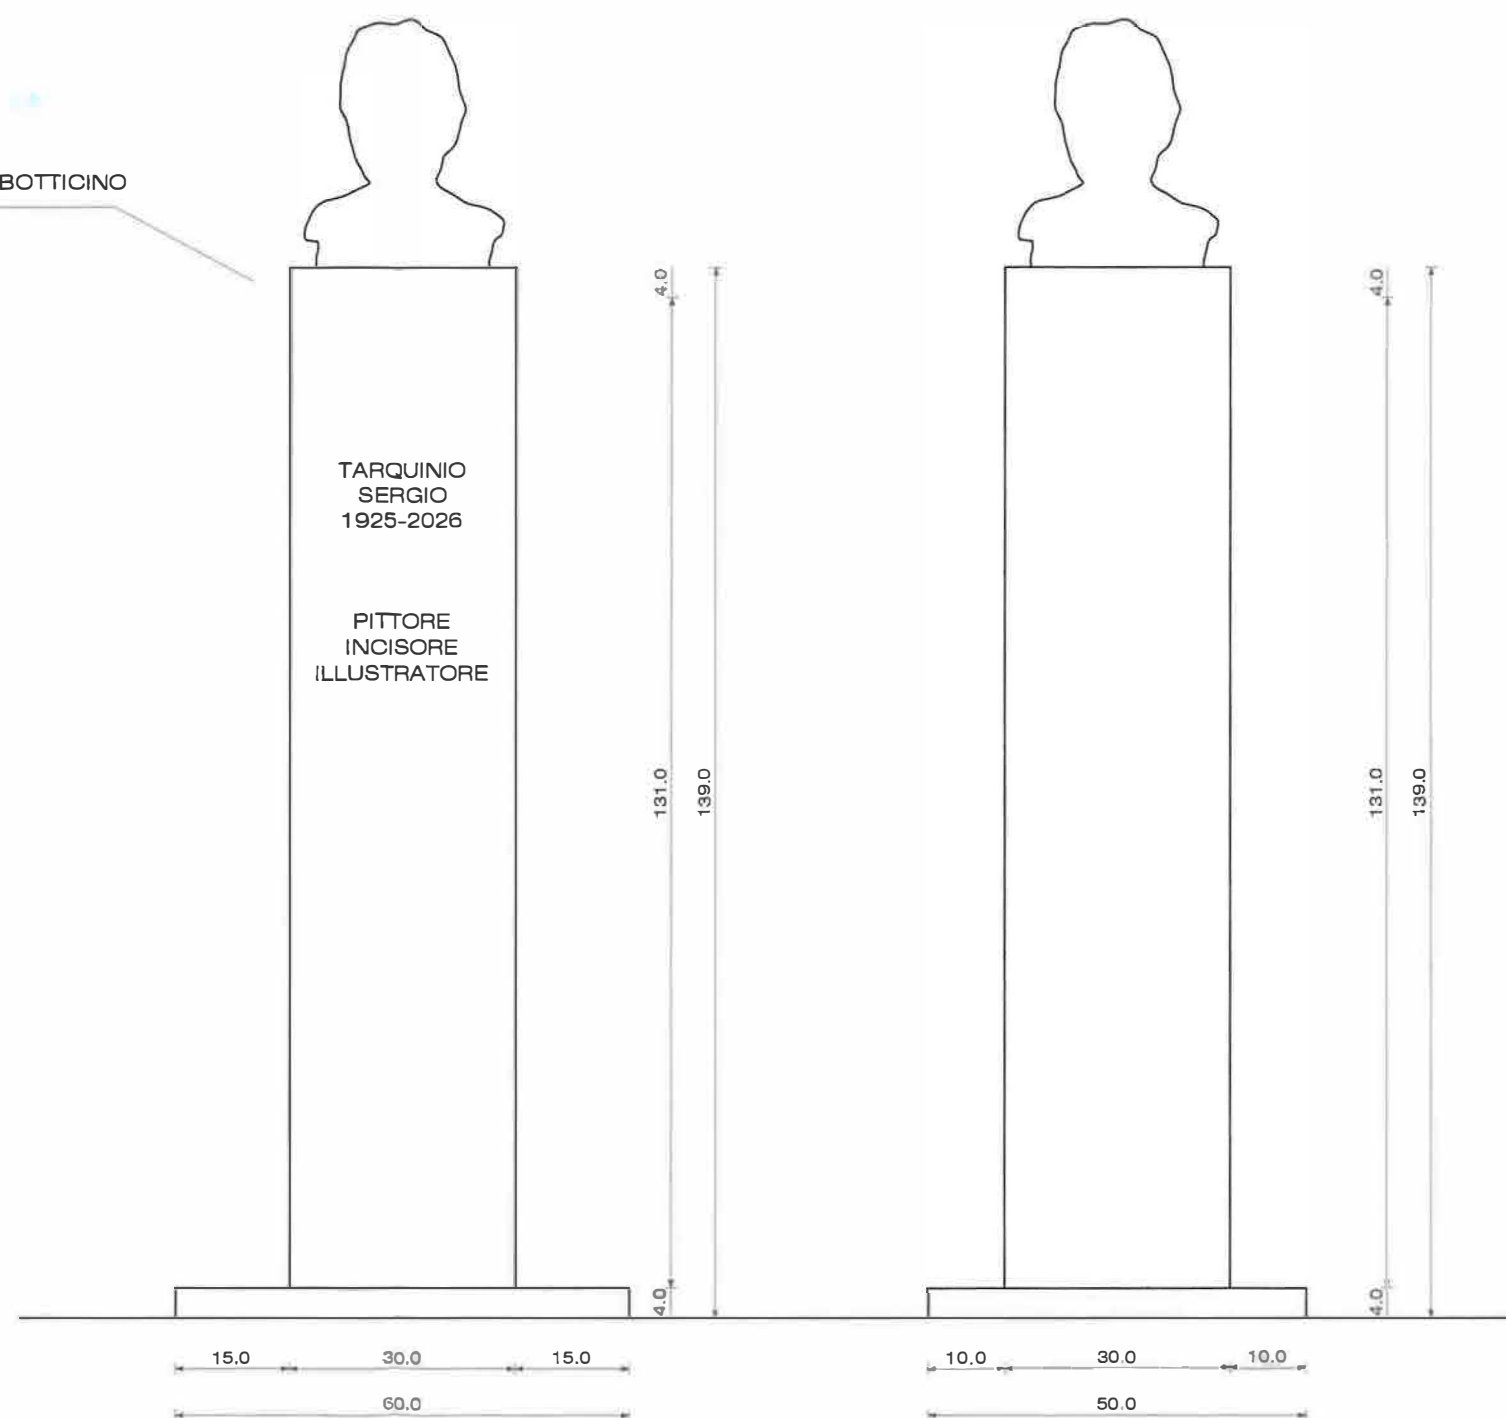

VISTA VERTICALE

VISTA LATERALE