



Lire 150

PIANO TERZO

AREA COMUNE

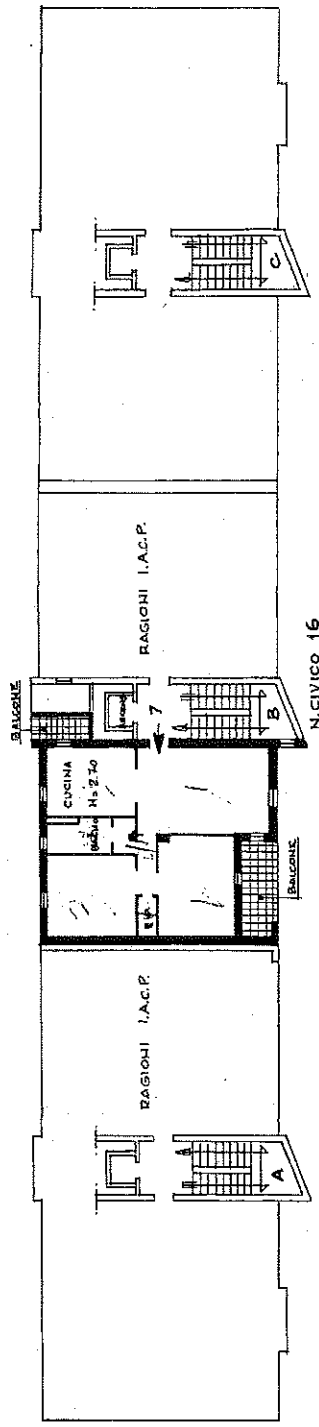


FOGLIO: 53
 MAPPALE: 20-536
 SCALA 1: 2000

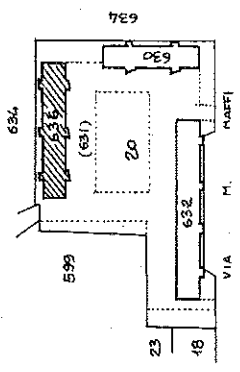

PIANO INTERRATO

AREA COMUNE

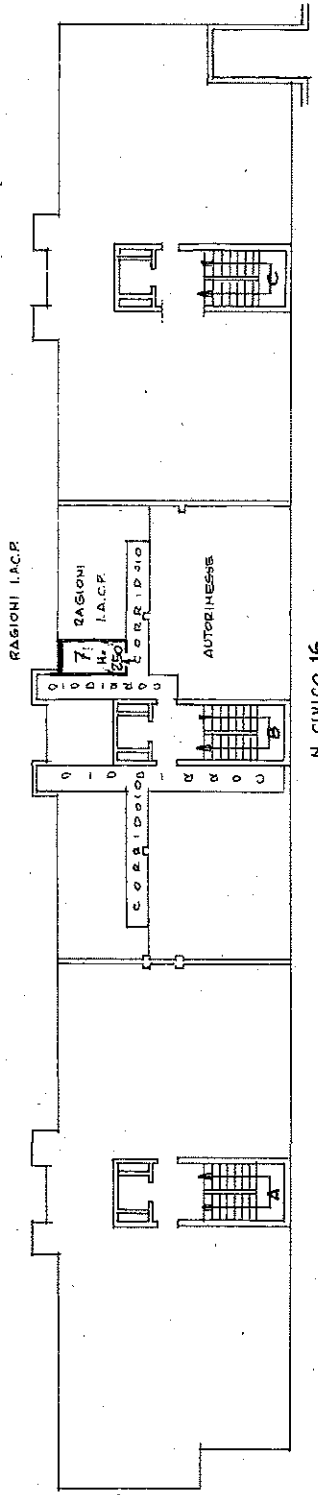

CORSIA

AUTORINESSE

ORIENTAMENTO



SCALA DI 1: 200

ALLOGGIO INT. 7 e CANTINA = MAPPALE 636 SUB. 22

SPAZIO RISERVATO PER LE ANNOTAZIONI D'UFFICIO

0.474
 PROT. N°

SPITTO

Completata dal **GEOLANTONIO LATRANZI**
(Firma, nome e cognome all'Ufficio)

Inserito all'Albo dei **TECNICI ERARIAI**
 della Provincia di **CREMONA**
 DATA **17-9-1984**
 Firma:

37