


824/20664 B alla Determinazione Dirigenziale del 20/04/2012

Agenzia del Territorio
CATASTO FABBRICATI
Ufficio Provinciale di
Cremona

Dichiarazione protocollo n. del	
Planimetria di u.i.u. in Comune di Cremona	
Via Castelpiano civ. 2.	
Identificativi Catastali:	Compilata da:
Sezione:	Zanoni Claudio
Foglio: 34	Iscritto all'albo:
Particella: 183	Geometri
Subalterno: 532	Prov. Cremona N. 1486

Scheda n. 1 Scala 1:200

PIANO TERRA

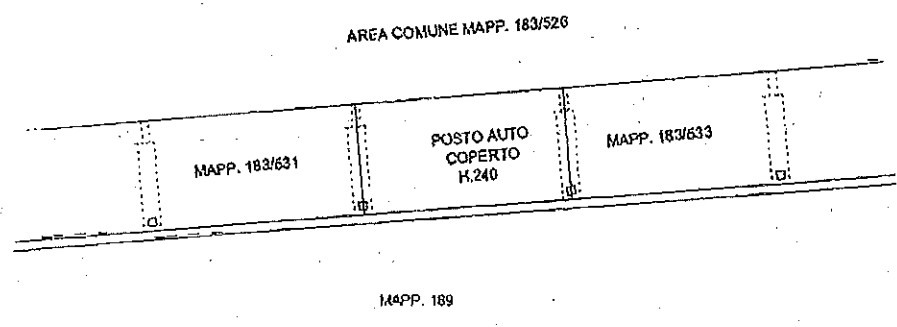

[Handwritten signature]

[Circular official stamp]

