MINISTERO DELLE FINANZE

DIREZIONE GENERALE DEL CATASTO E DEI SERVIZI TECNICI ERARIALI

Lire 200

NUOVO CATASTO EDILIZIO URBANO

(R. DECRETO-LEGGE 14 APRILE 1939, N. 652)

Planimetria dell'immobile situato nel Comune di CREMONA *Via* CADORE C.H. 100

Ditta COMUNE DI CREMONA

Allegata alla dichiarazione presentata all'Ufficio Tecnico Erariale di CREMONA

PIANO INTERRATO

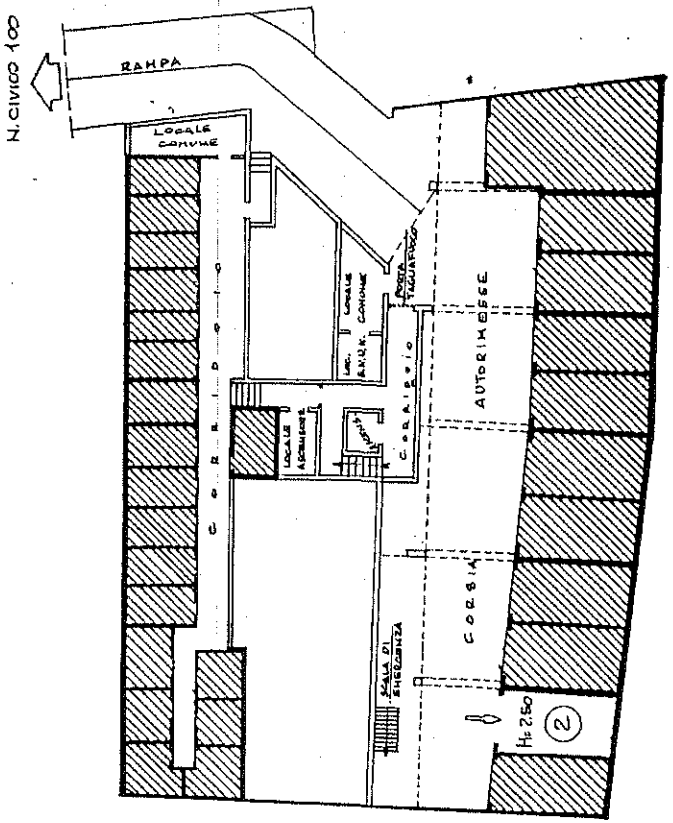

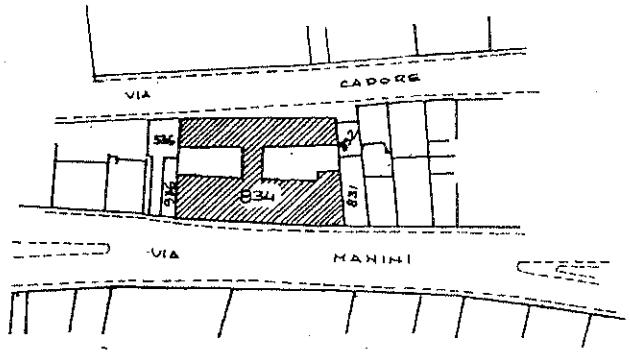

ESTRATTO DI MAPPA:

FOGLIO: 88 MAPPALE: 834 SCALA 1: 2000

AUTORIMESSA INT. 2

MAPPALE: 834 SUB. 25

Cm. C5AA Mapp. D0834 Fg. 0088 Sub. 0025

ORIENTAMENTO

SCALA DI 1: 200

SPAZIO RISERVATO PER LE ANNOTAZIONI D'UFFICIO	
DATA	
PROT. N°	

Compilata dal Geom. Antonio Lattanzi

(Titolo, nome e cognome del tecnico)

Iscritto all'Albo de IL TECNICO INCARICATO

della Provincia di FUNZIONARIO I.A.C.P. (ENTE DELEGATO)

DATA 17-12-85

Firma: