





Planimetria di u.i.u. in Comune di.....CREMONA..... via .....VERSECCHI..... civ....10.....


PIANTA PIANO PRIMO  
H. 3.20

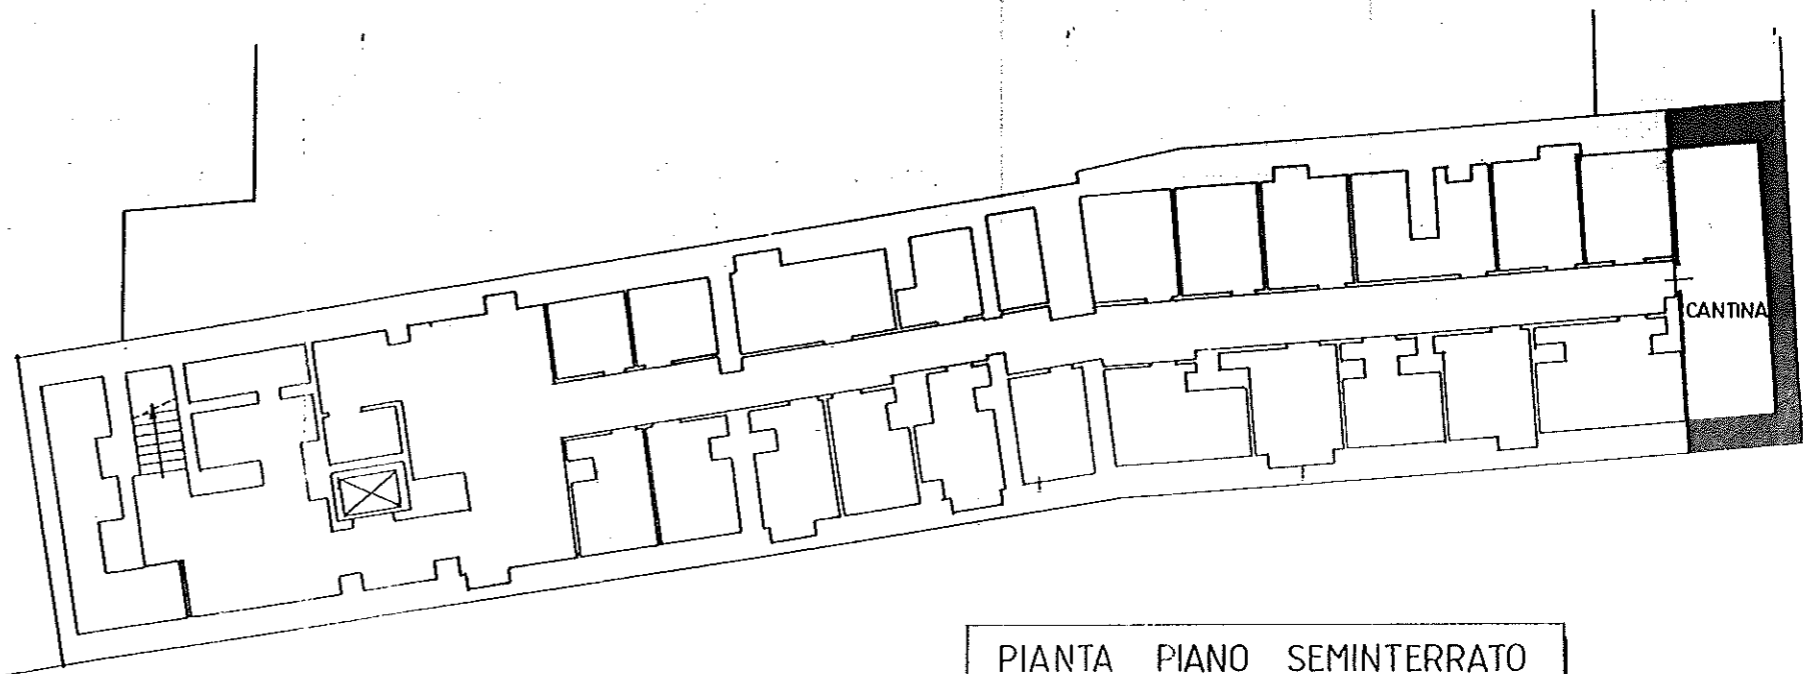

PIANTA PIANO SEMINTERRATO  
Hm. 1.50

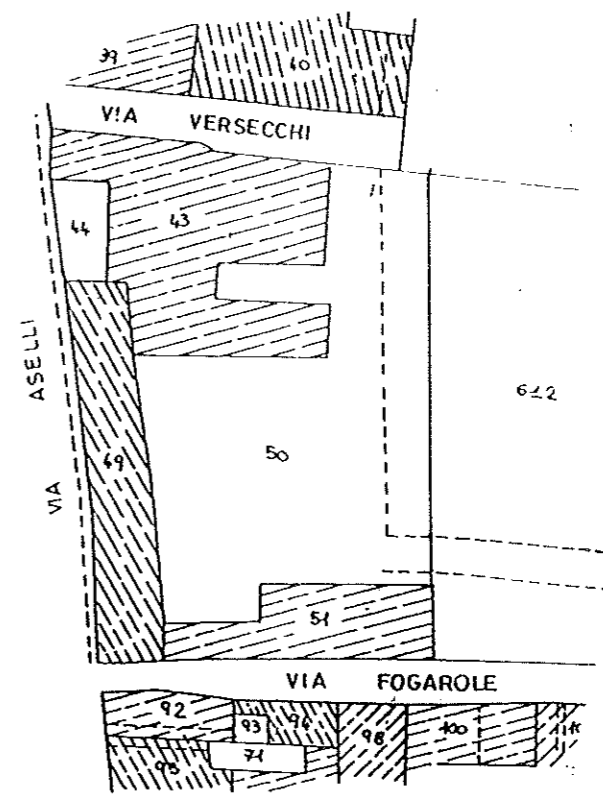

ORIENTAMENTO

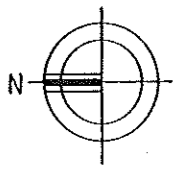


SCALA DI I: 1:200

Dichiarazione di N.C.   
Denuncia di variazione

Identificativi catastali  
F. 81  
n. 43 sub. 13  
49 17

Compilata dal.....GEOMETRA.....  
(Titolo, cognome e nome)  
LUCINI PIERO  
Iscritto all'albo de.....GEOMETRI.....  
della provincia di.....CREMONA..... n. 189.8  
data.....Firma.....

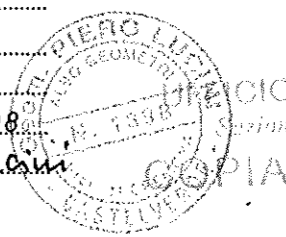

RISERVATO ALL'UFFICIO

TECNICO EDIZIALE  
PER RICEVUTA