
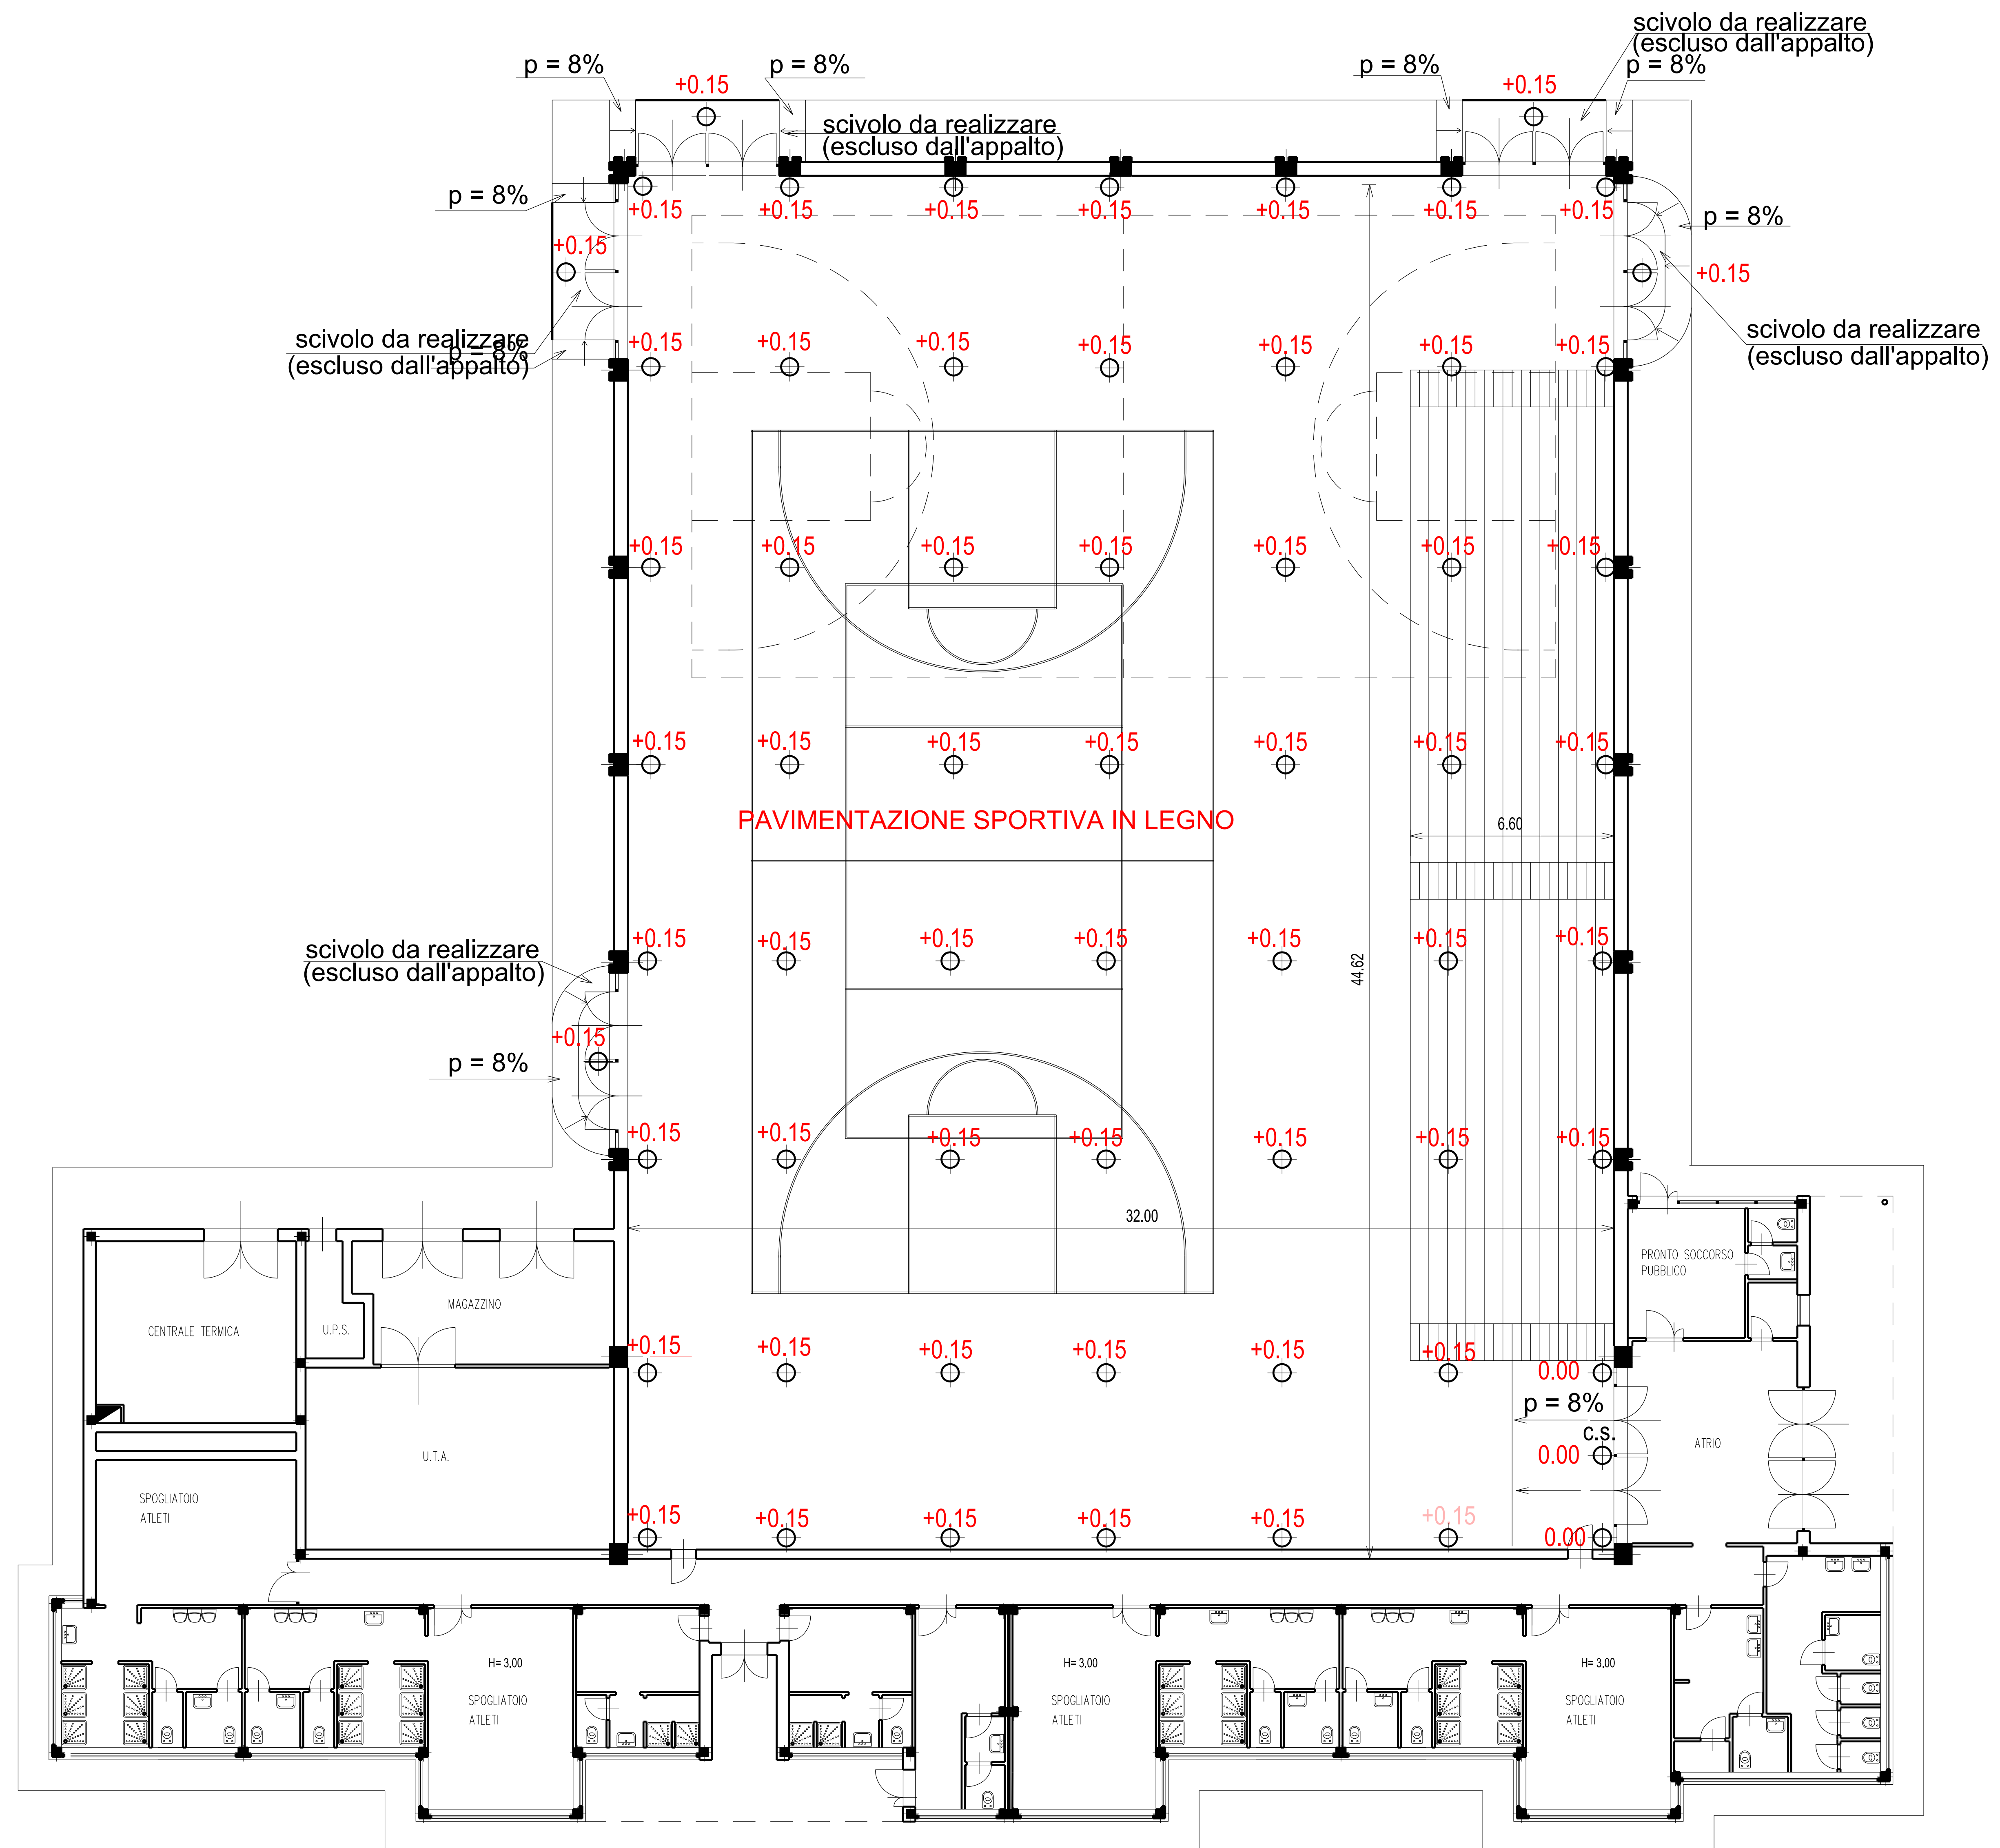


+0.15 quote di progetto

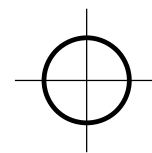

Il progettista
Arch. Giovanni Donadio

Il responsabile del procedimento
Arch. Giovanni Donadio

documento firmato digitalmente ai sensi del testo Unico
DPR 445/2000 e del Digs 82/2005

COMUNE DI CREMONA SETTORE PROGETTAZIONE E MANUTENZIONE 26100 CREMONA - VIA ASELLI, 13 - TEL. 0372/4071 -	livello	data
	progetto	
RIFACIMENTO DELLA PAVIMENTAZIONE DELLA PALESTRA CAVATIGOZZI PROGETTO ESECUTIVO		
disegno PIANTE PIANO TERRA CON QUOTE STATO DI PROGETTO	SCALA 1:100	Tav. N.