




CONVENZIONE PER LA GESTIONE E VALORIZZAZIONE  
 DEL BOCCIODROMO COMUNALE SITO IN  
 PIAZZALE ATLETI AZZURRI D'ITALIA, 26100 CREMONA, CR


COMMITTENTE: COMUNE DI CREMONA  
 FEDERAZIONE ITALIANA BOCCHE  
 "UNIFIB - CONSORZIO BOCCHE" soc. coop.  
 LOCALITA': PIAZZALE ATLETI AZZURRI D'ITALIA  
 PROGETTISTA: Architetto Marco Sterbini  
 Via Alberto Giolitti, 21 - Roma (Rm)  
 Iscritto all'Albo di Roma con il n° 25124  
 cell. 327-148801 e-mail: marco.sterbini@gmail.com  
 DIRETTORE LAVORI:

|                            |  |                          |
|----------------------------|--|--------------------------|
| OGGETTO:                   | PROGETTO DEFINITIVO<br>LOCALIZZAZIONE INTERVENTI | TAV. n°<br>2.03<br>AR-03 |
| Maggio 2021                | redazione<br>Marco Sterbini                      | scala<br>1:200           |
| file: Desktop\CTR\CREMONA\ | REV.02   | Data: 20-11-2021         |

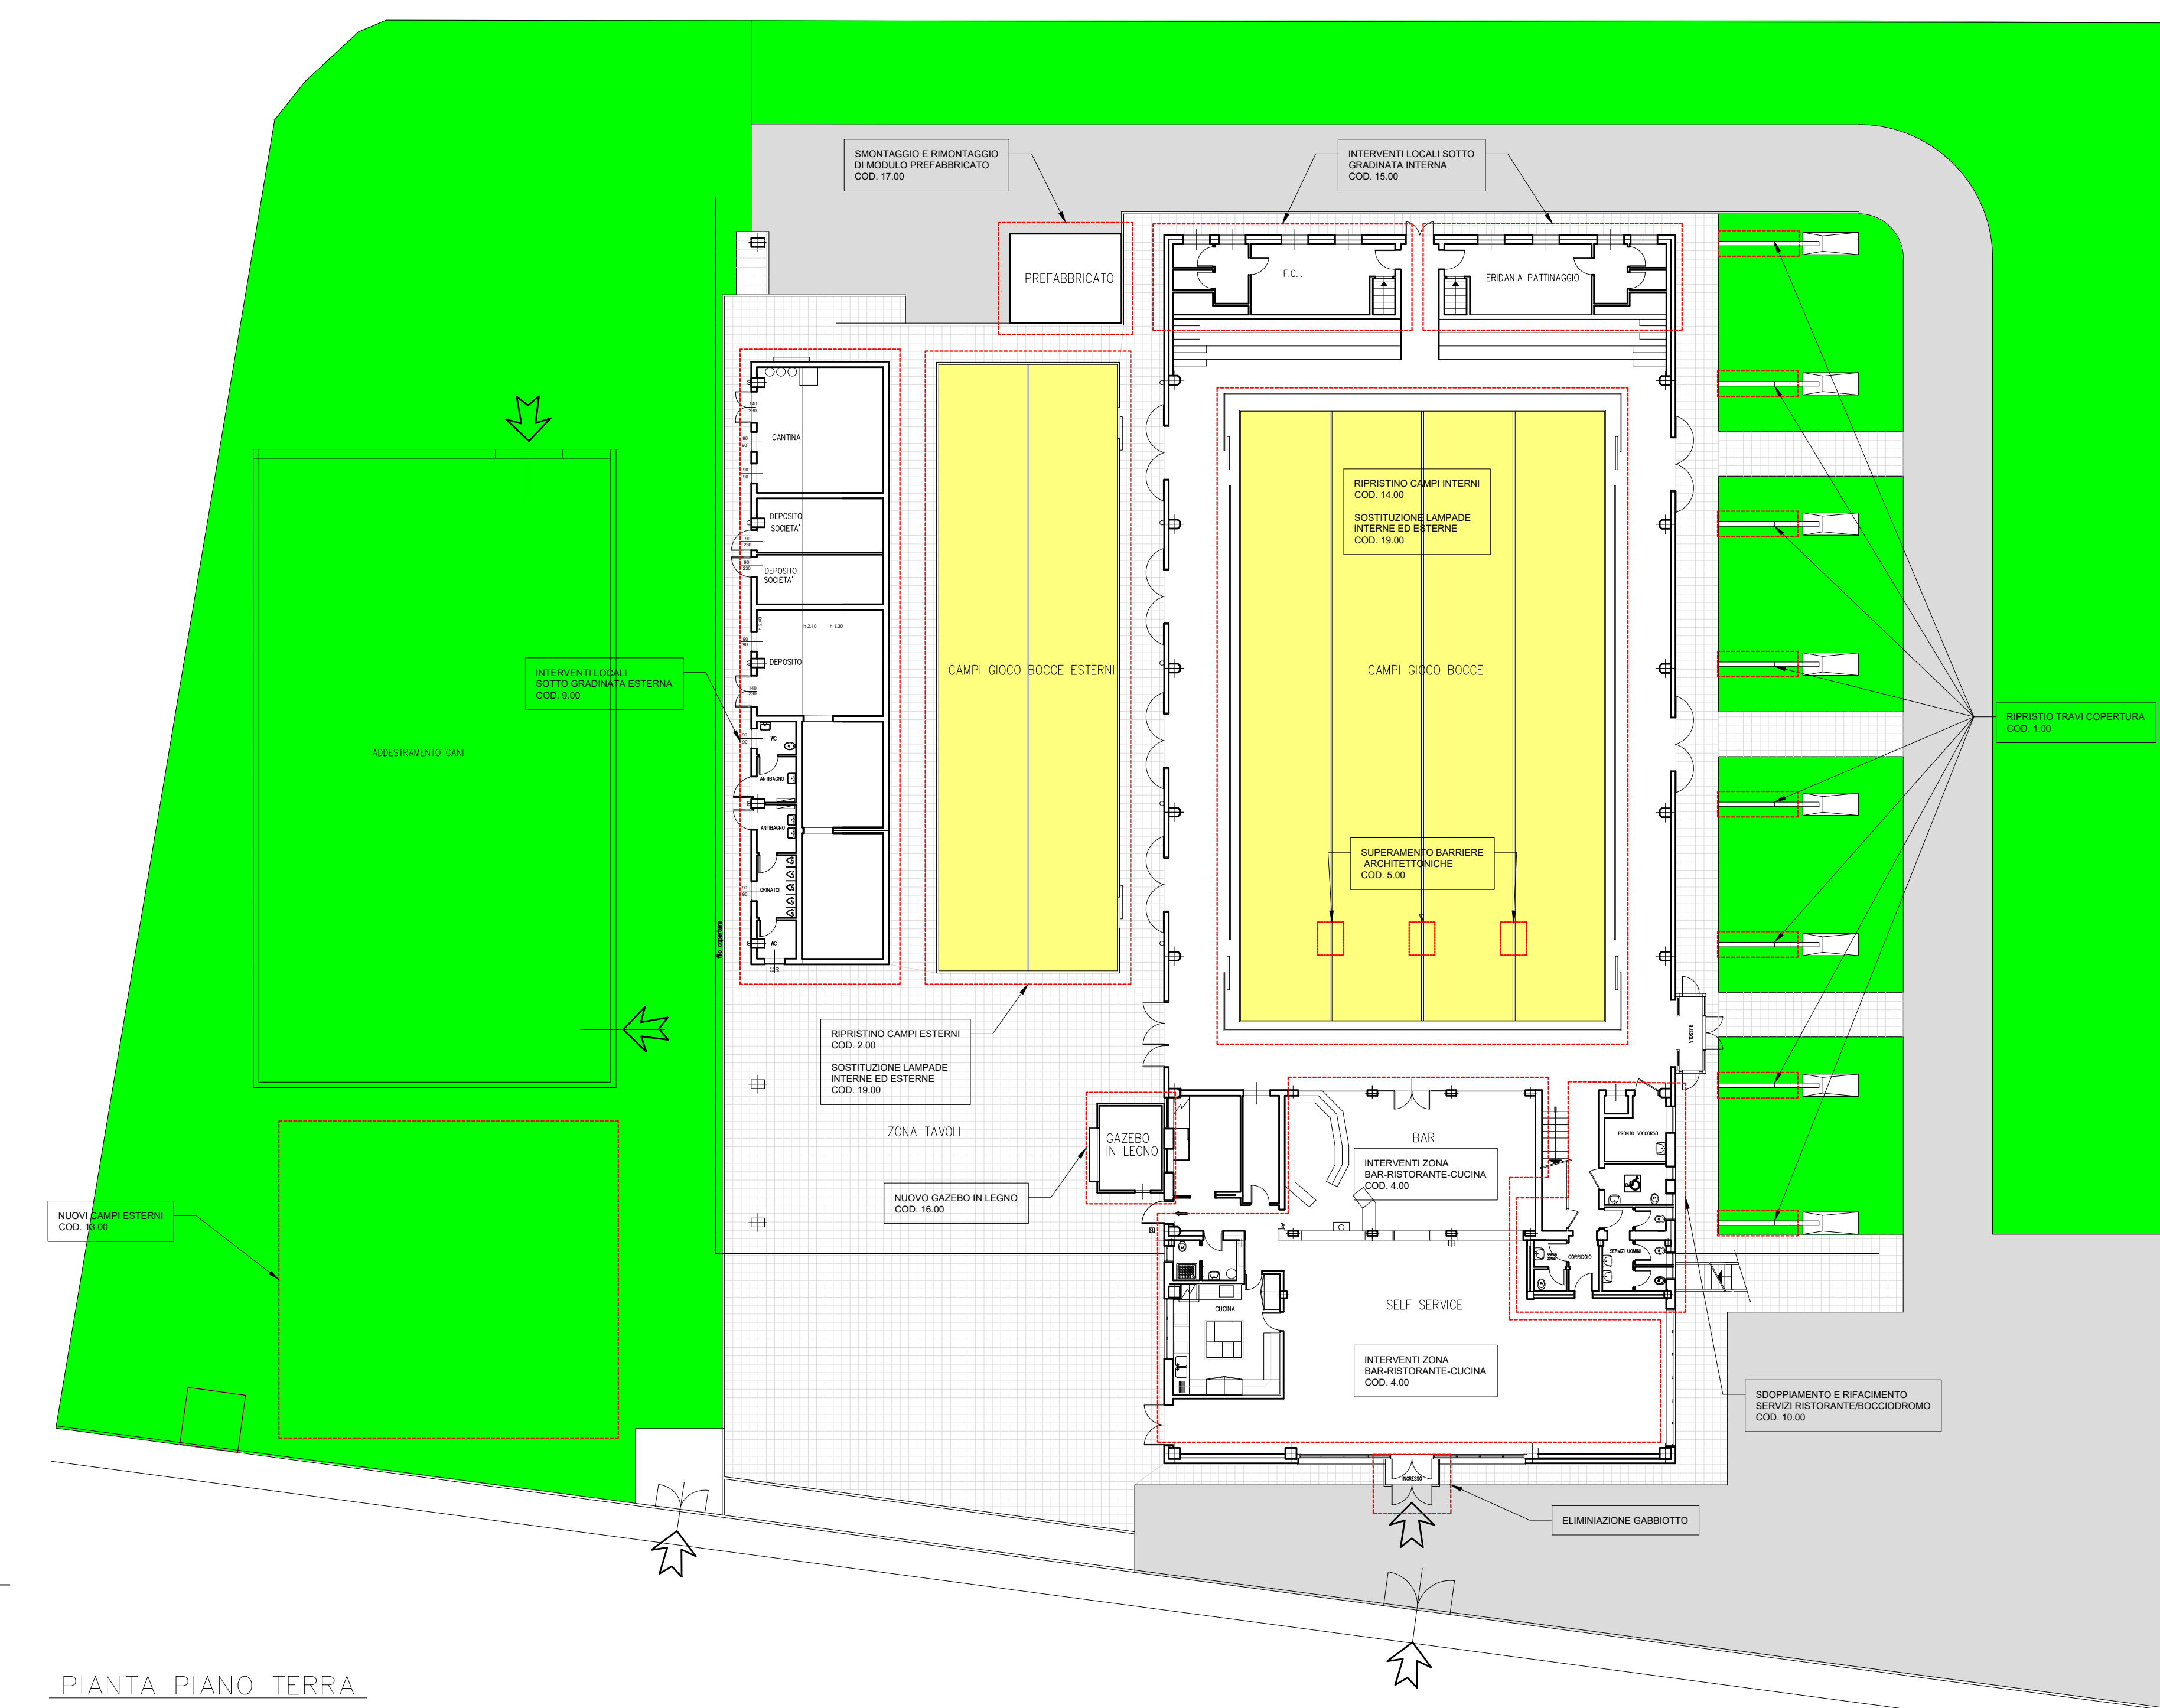

PIANTA PIANO TERRA

PIANTA PIANO PRIMO

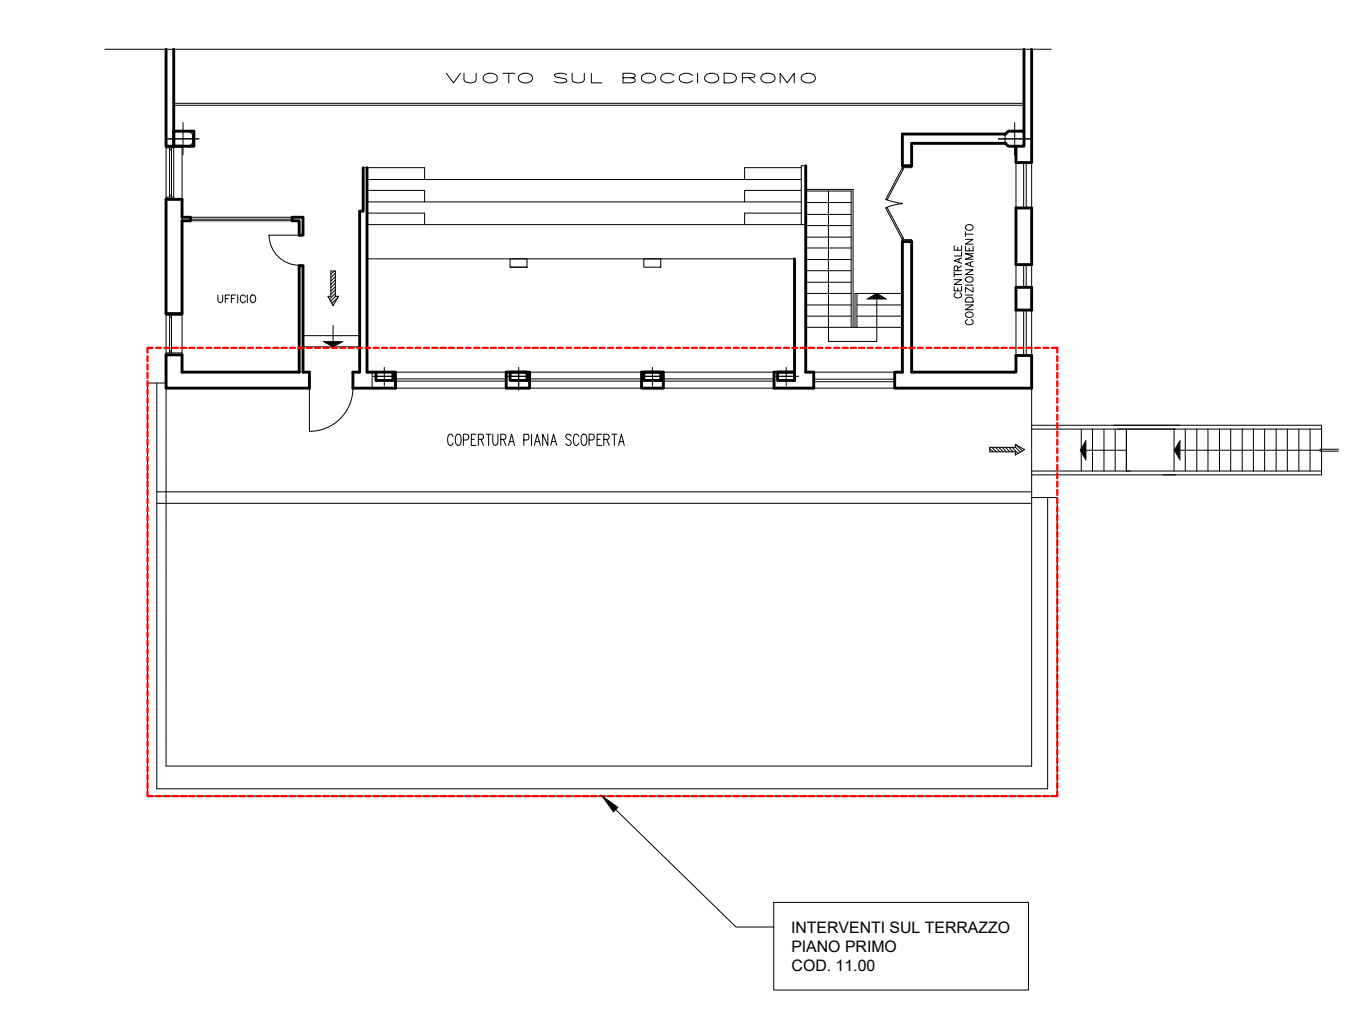

PIANTA PIANO SECONDO

