



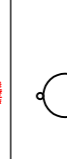


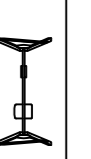


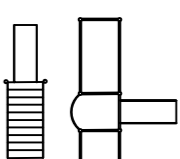


**PROGETTO DI RIQUALIFICAZIONE E
 COMPLETAMENTO DELL'AREA DENOMINATA
 "PARCO RITA LEVI MONTALCINI" VIA MONS.
 NATALE MOSCONI
 TAVOLA UNICA**

LEGENDA:		QUANTITA'
	Altalena	
	Giochi completi	
	Gioco a molla	
	Panchina	
	Cestino	
	Pianta di progetto	22
	Panchina di progetto	6
	Nuova struttura ombreggiante	1
	Nuova area fitness	1
	Percorsi pedonali da riqualificare	

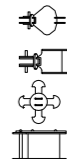

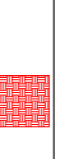VIA MONSIGNOR NATALE MOSCONI

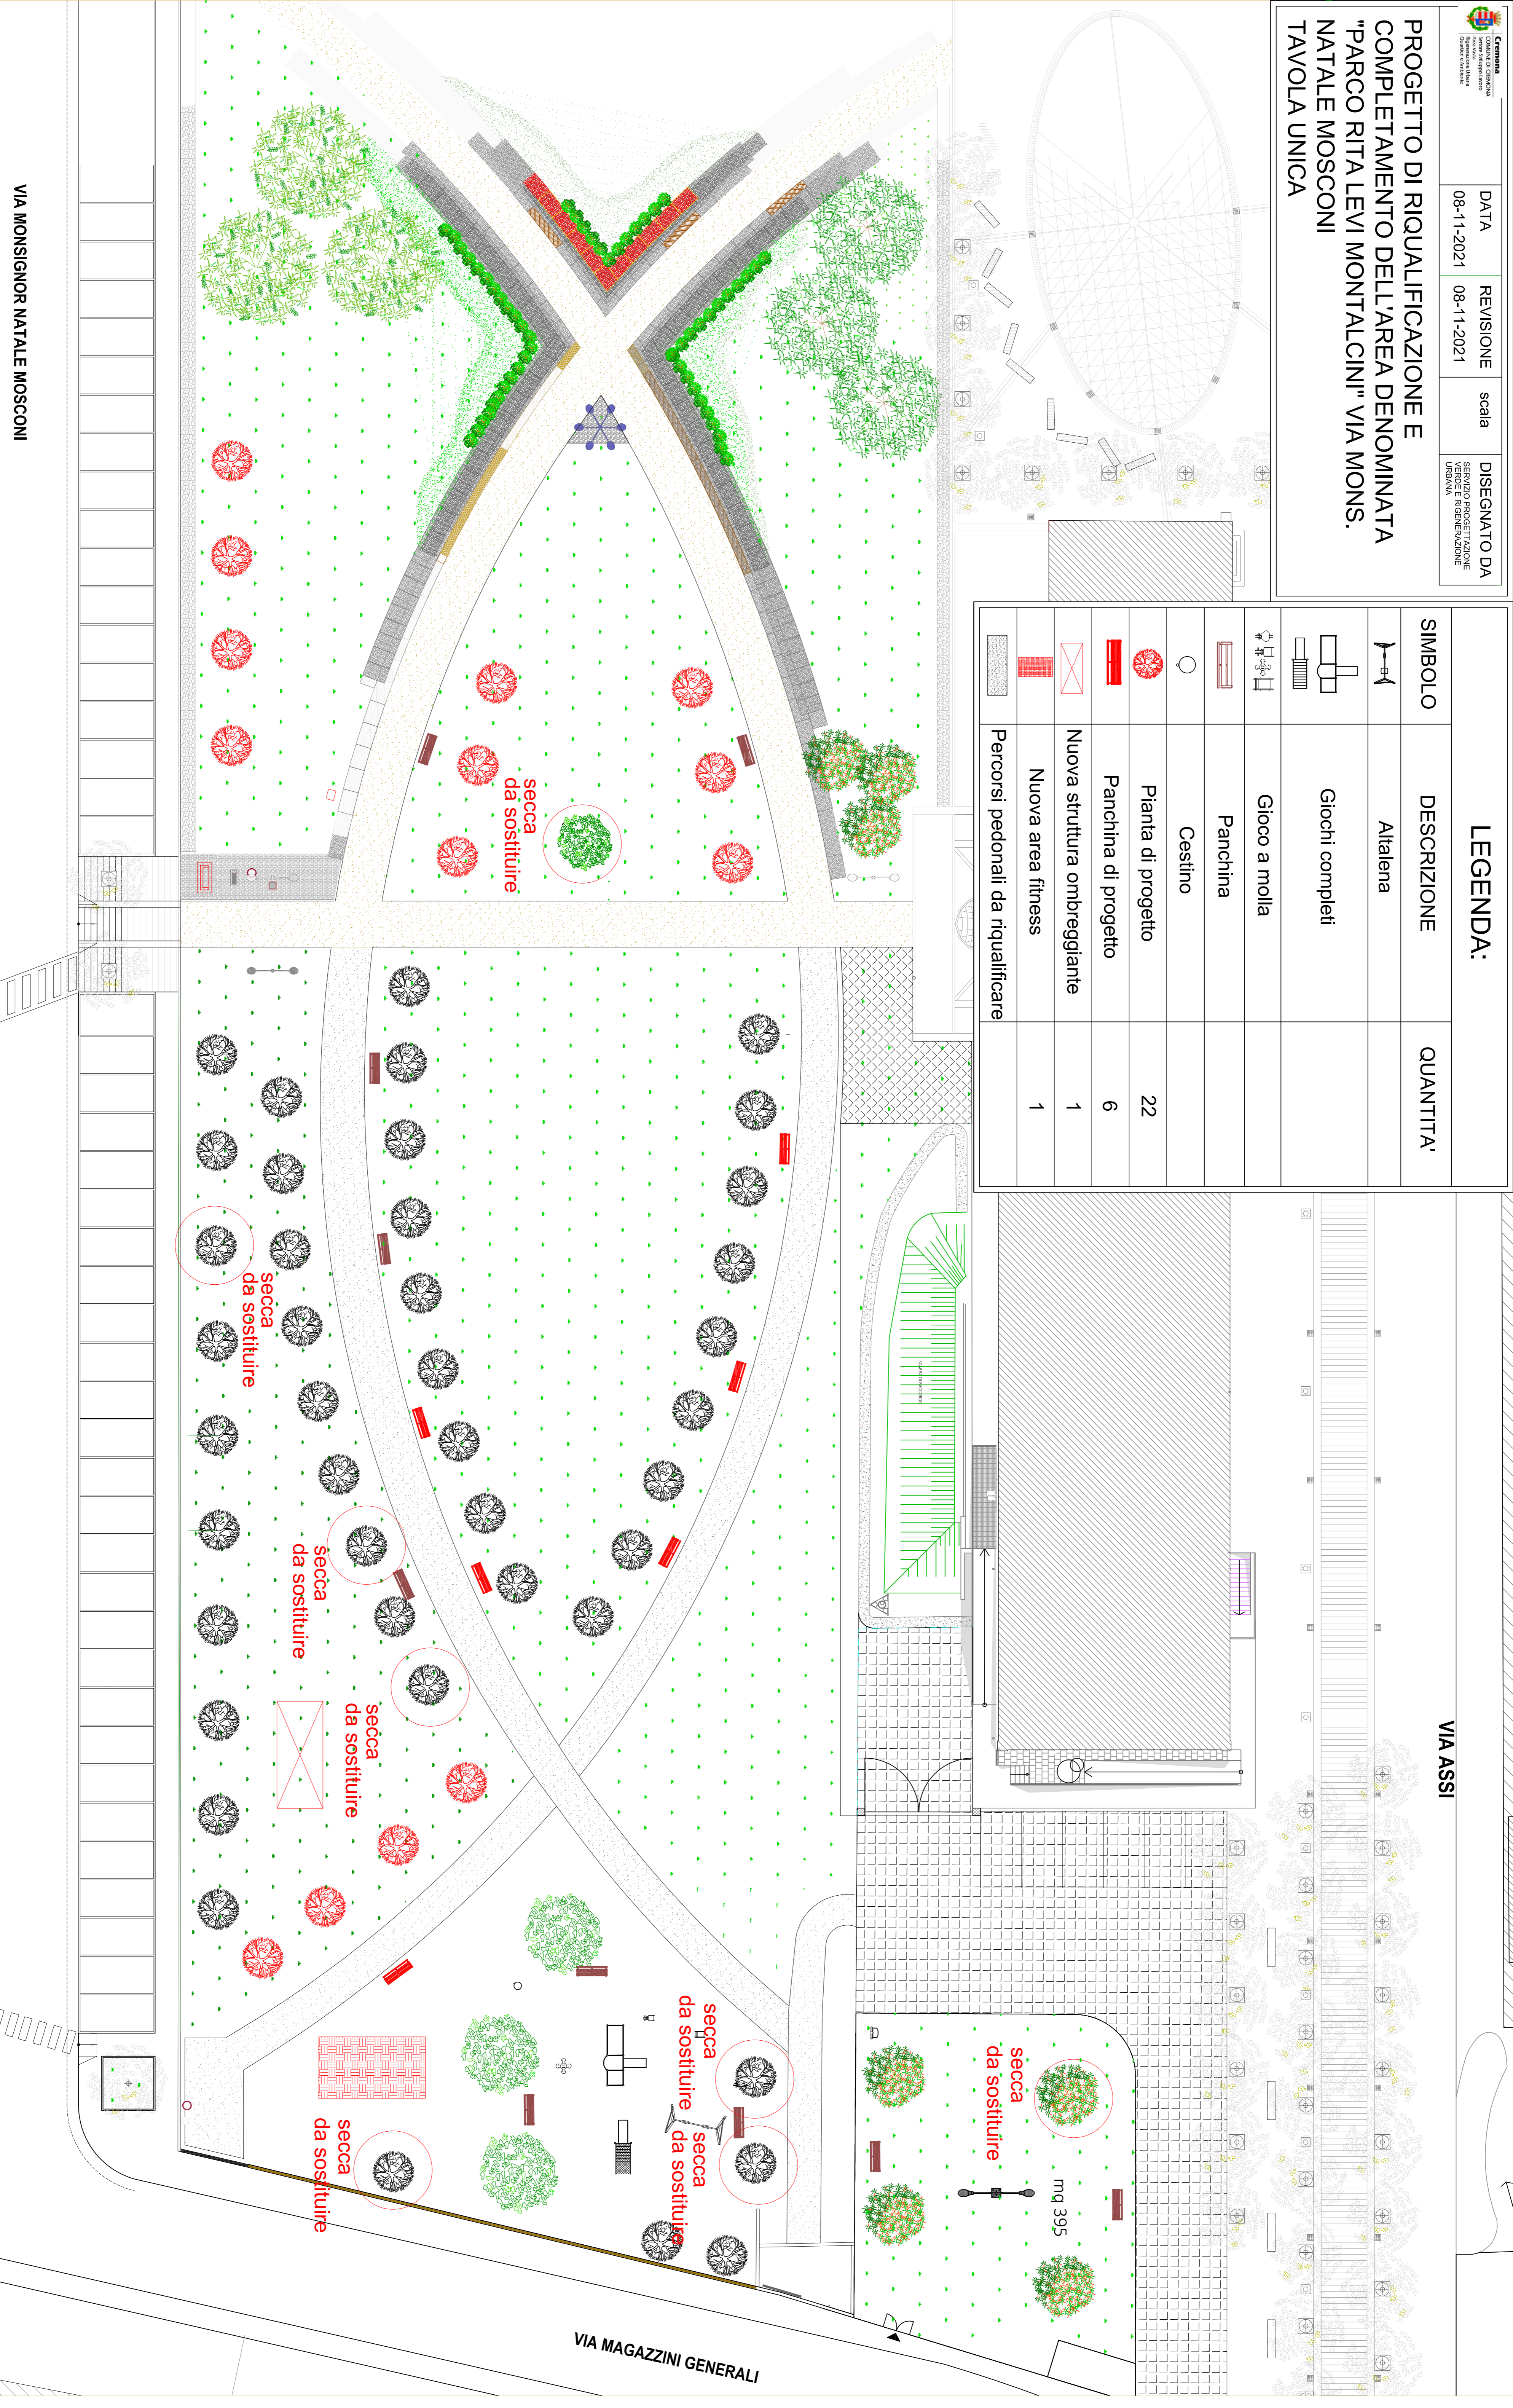VIA ASSI

VIA MAGAZZINI GENERALI

mq 395