MODULARIO
F. rig. rend. 4bis

MINISTERO DELLE FINANZE
DIREZIONE GENERALE DEL CATASTO E DEI SS.TT.EE.
CATASTO EDILIZIO URBANO (RDL 13-4-1939, n. 652)

MOD. AN (CEU)
LIRE 700

Planimetria di u.i.u. in Comune di CREMONA via ENDERTI civ. 2

PIANO TERRA

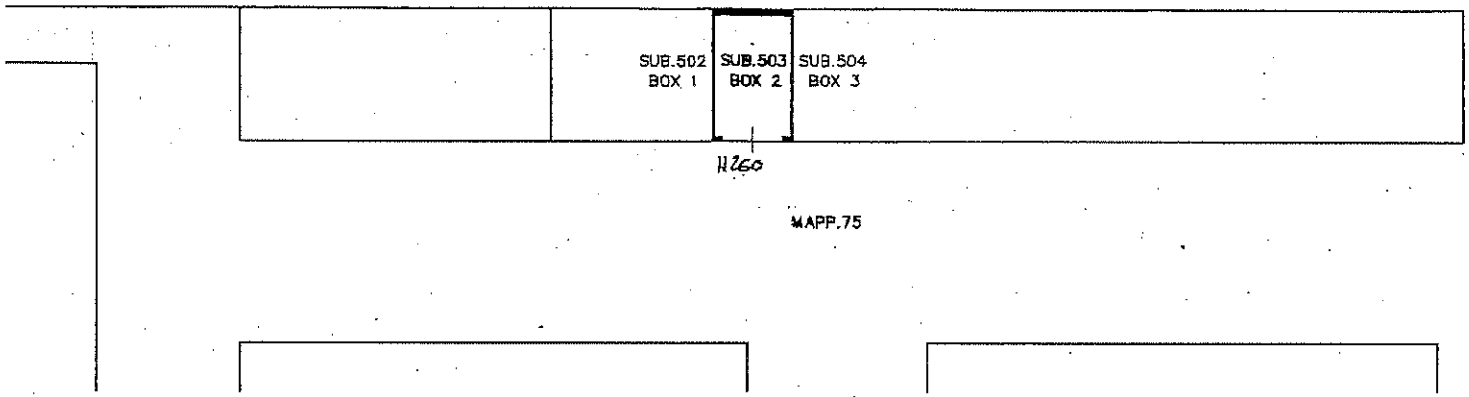

Cm C544 Mapp 00252
Fg 0043 Sub 0503

ORIENTAMENTO

SCALA DI 1:200

Dichiarazione di N.C. ☑ Denuncia di variazione ☐	Compilata dal ING. BOLDORI MAURIZIO (Titolo, cognome e nome)	RISERVATO ALL'UFFICIO
Identificativi catastali F. 43 n. 252 sub. 503	Iscritto all'albo degli INGEGNERI della provincia di CREMONA n. 469 data feb 2001 Firma	