MINISTERO DELLE FINANZE
DIPARTIMENTO DEL TERRITORIO

MOD. AN (CFU)

CATASTO EDILIZIO URBANO (RDL 13 aprile 1939 n. 652)

300

Planimetria di u. i. in Comune di CREMONA via CATTANEO civ. 64

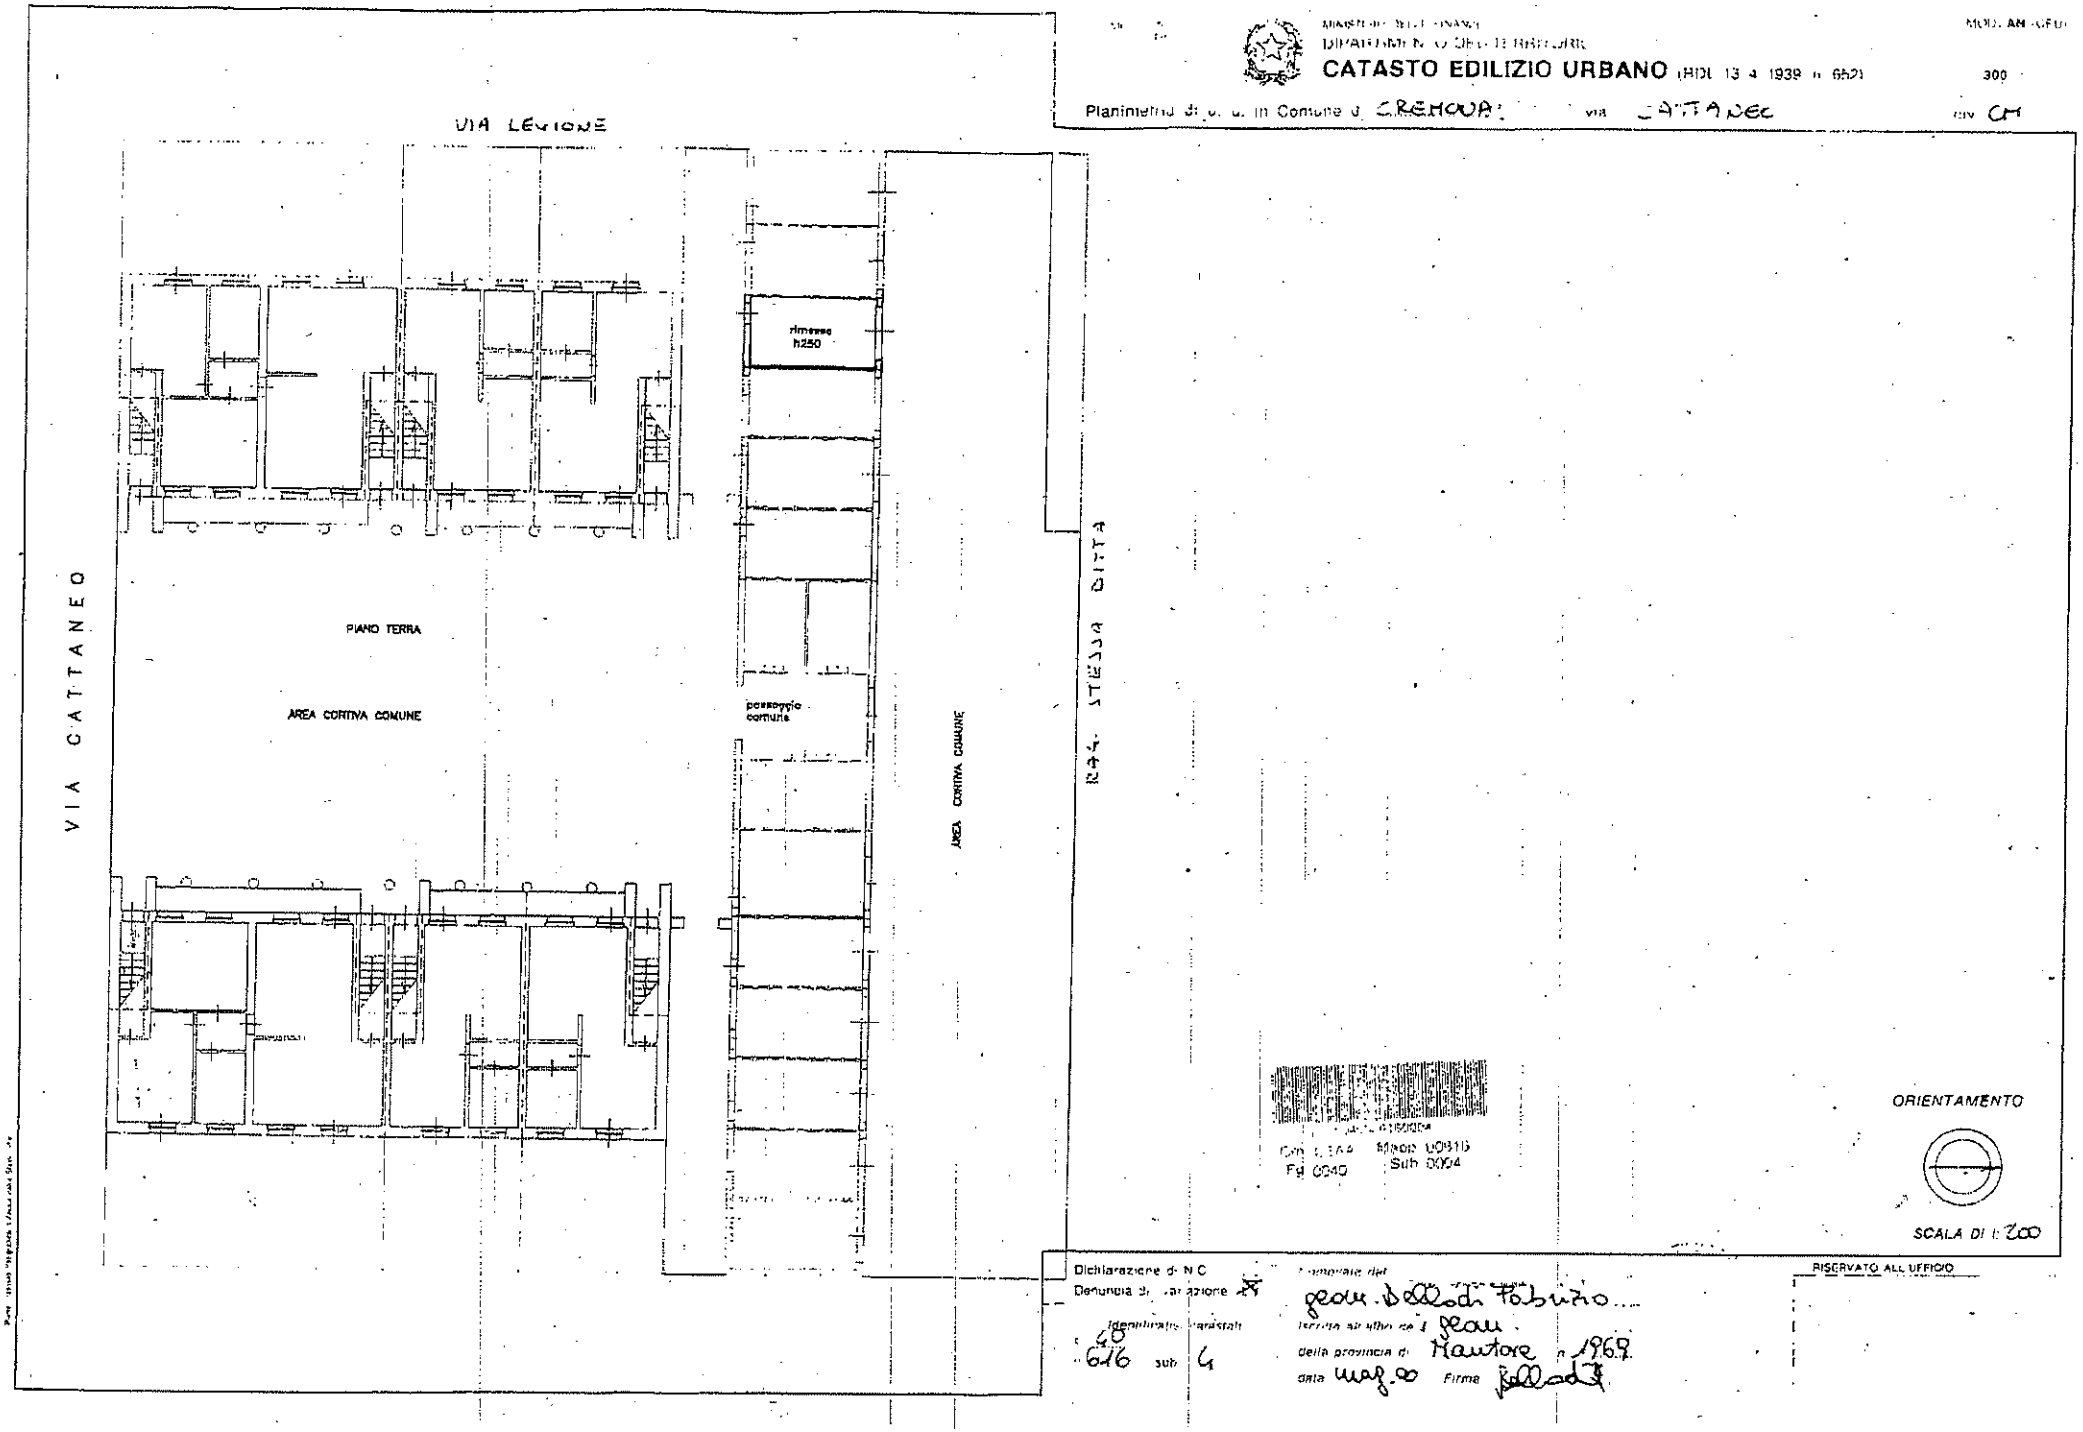

Catasto EDILIZIO URBANO
Foglio 0040 Mappale 00916 Sub 0004

ORIENTAMENTO

SCALA DI 1:200

Dichiarazione di N.C.
Denuncia di variazione

Identificativi catastali:
Sez. 48 Foglio 616 Particella sub 4

Compilata dal: geom. Bellodi Fabrizio
Iscritto all'albo dei: geom.
della provincia di: Mantova n. 1969
Data: maggio Firma: Bellodi

RISERVATO ALL'UFFICIO