
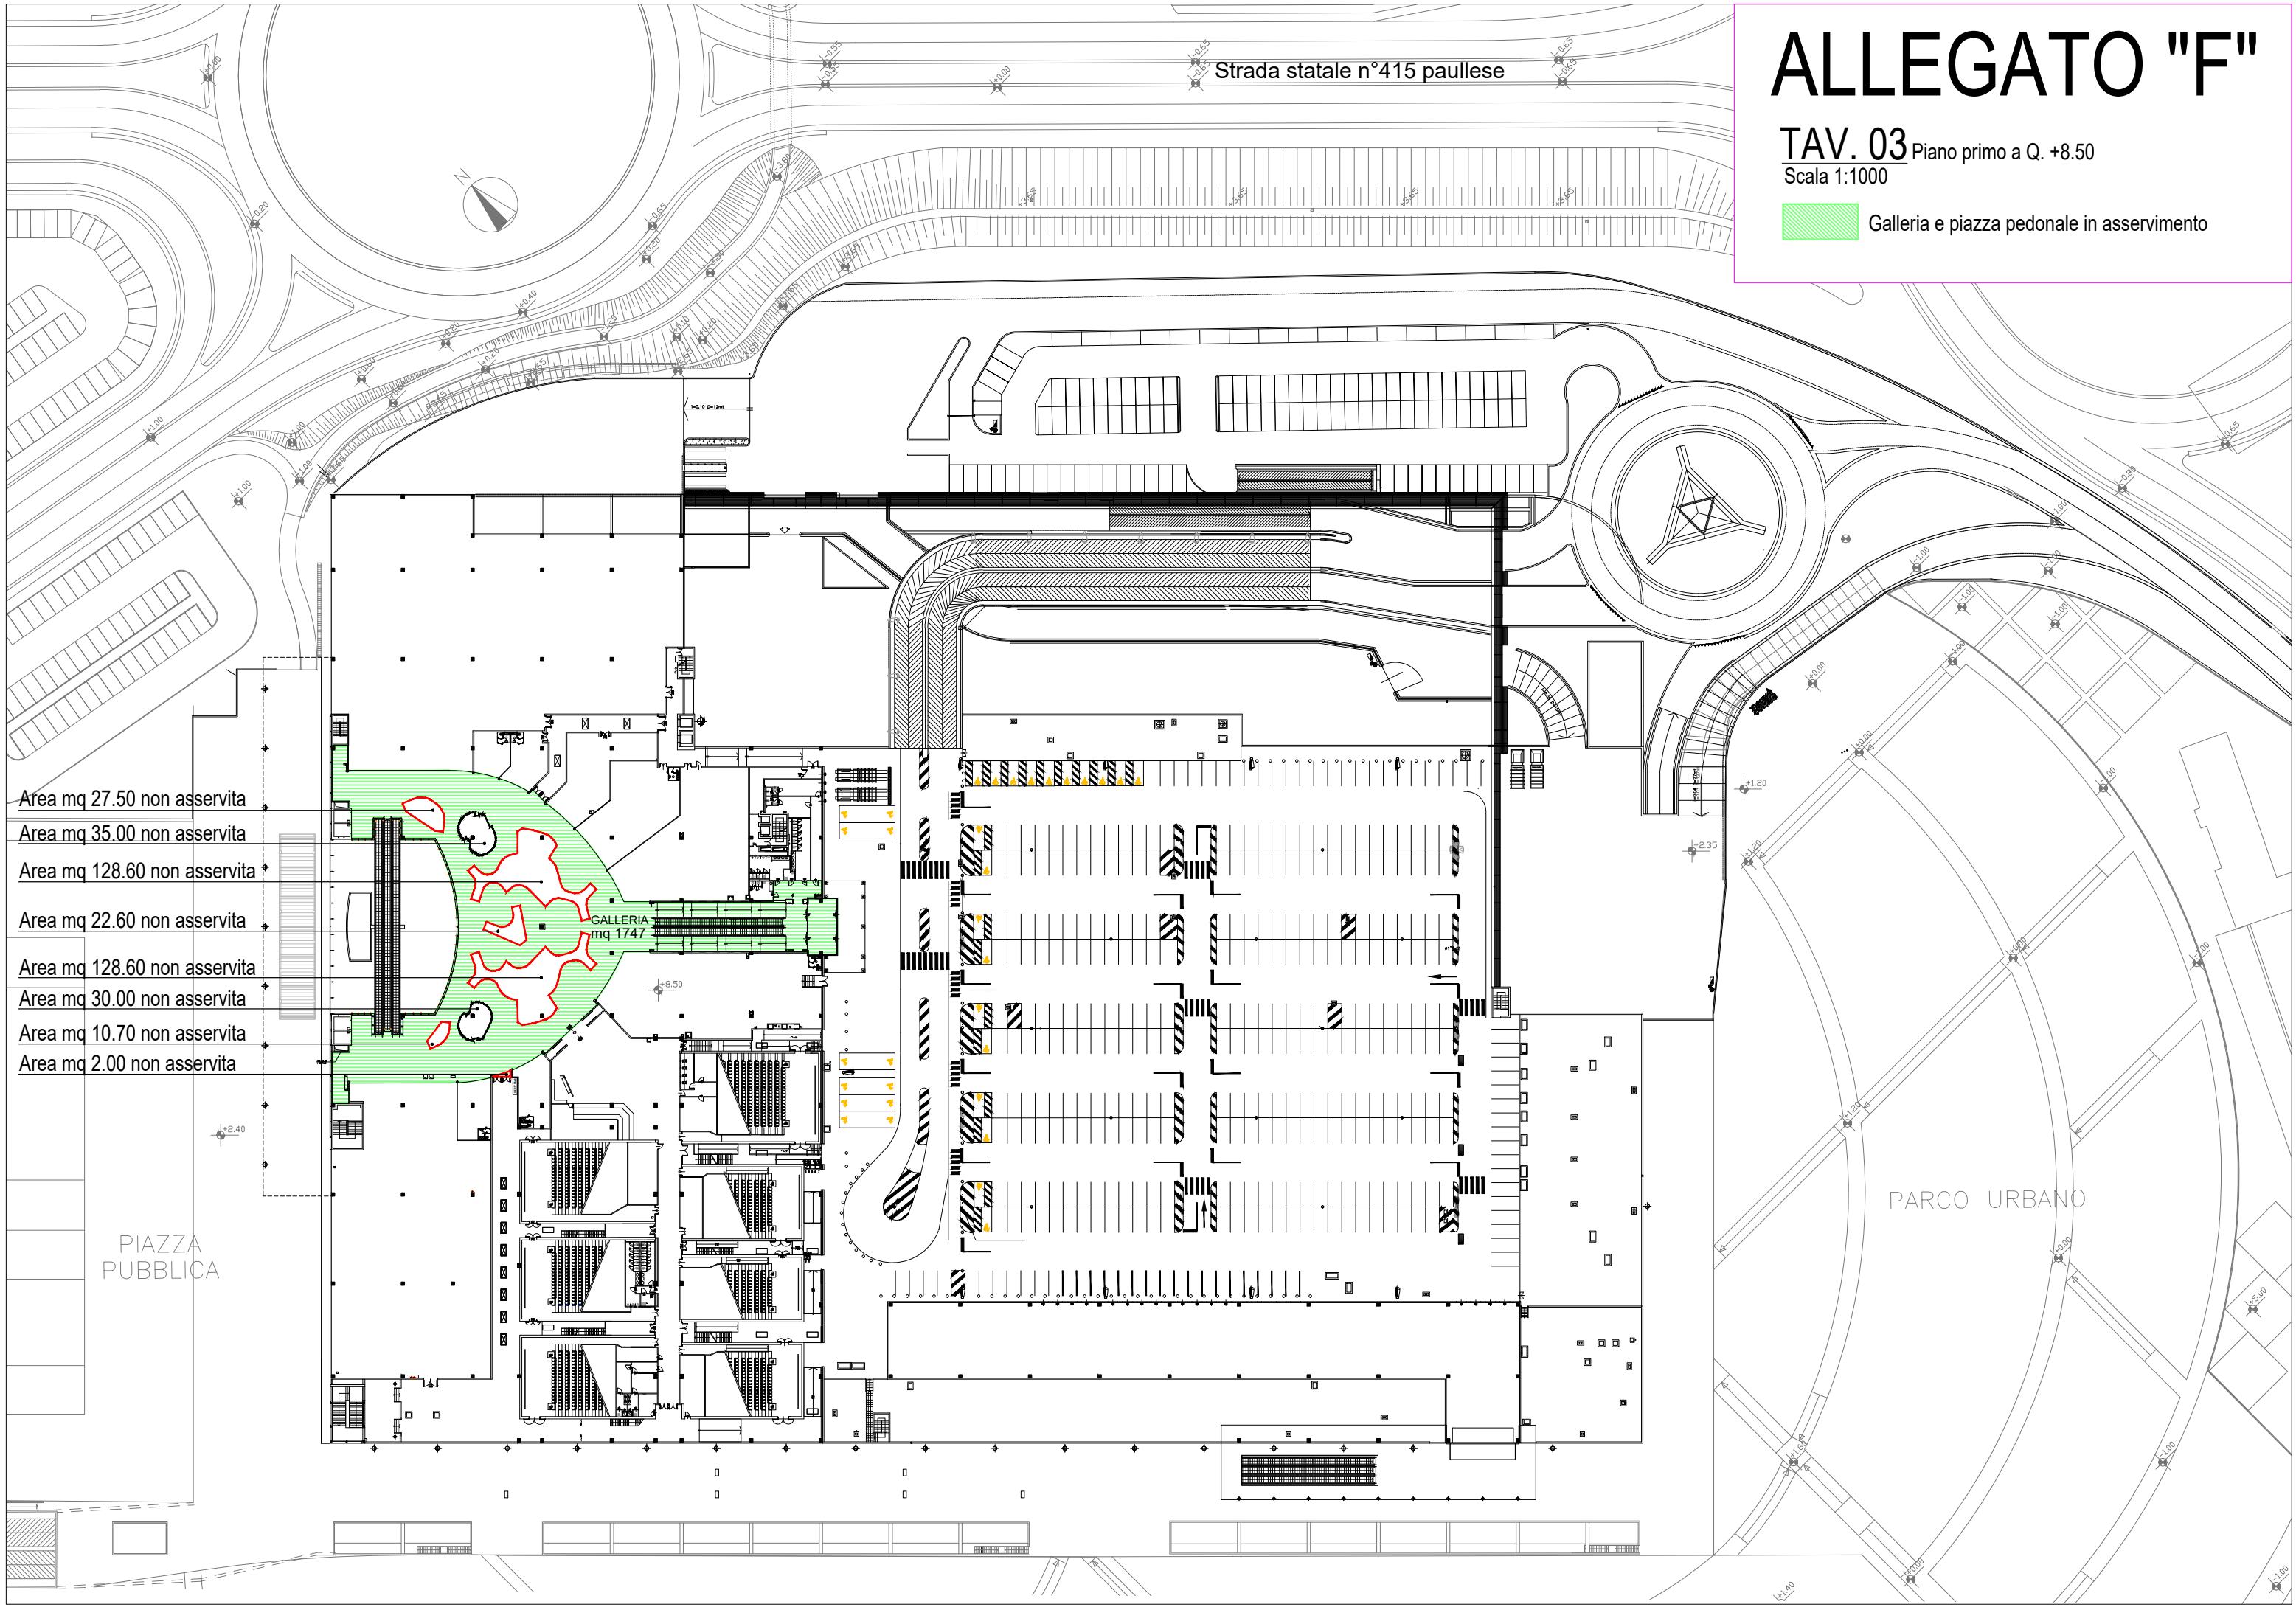


ALLEGATO "F"

TAV. 03 Piano primo a Q. +8.50
Scala 1:1000

 Galleria e piazza pedonale in asservimento



- Area mq 27.50 non asservita
- Area mq 35.00 non asservita
- Area mq 128.60 non asservita
- Area mq 22.60 non asservita
- Area mq 128.60 non asservita
- Area mq 30.00 non asservita
- Area mq 10.70 non asservita
- Area mq 2.00 non asservita

GALLERIA
mq 1747

PIAZZA
PUBBLICA

PARCO URBANO

Strada statale n°415 paullese