


Albero 1 ●	numero	Albero 2 ●	numero	Arbusto ●●	numero
Quercus <u>robur</u> Rovere	29	Ulmus minor Olmo campestre	18	Corylus <u>avellana</u> Nocciolo	60
Acer <u>campestris</u> Acero campestre	29	Populus <u>alba</u> Pioppo bianco	18	Sambucus <u>nigra</u> Sambuco nero	60
		<u>Pupulus nigra</u> Pioppo nero	12	Cornus <u>sanguinea</u> Sanguinello	60
		<u>Prunus spp</u> Ciliegi selvatici	11	<u>Crataegus oxycantha</u>	60
Totale	58		59		240

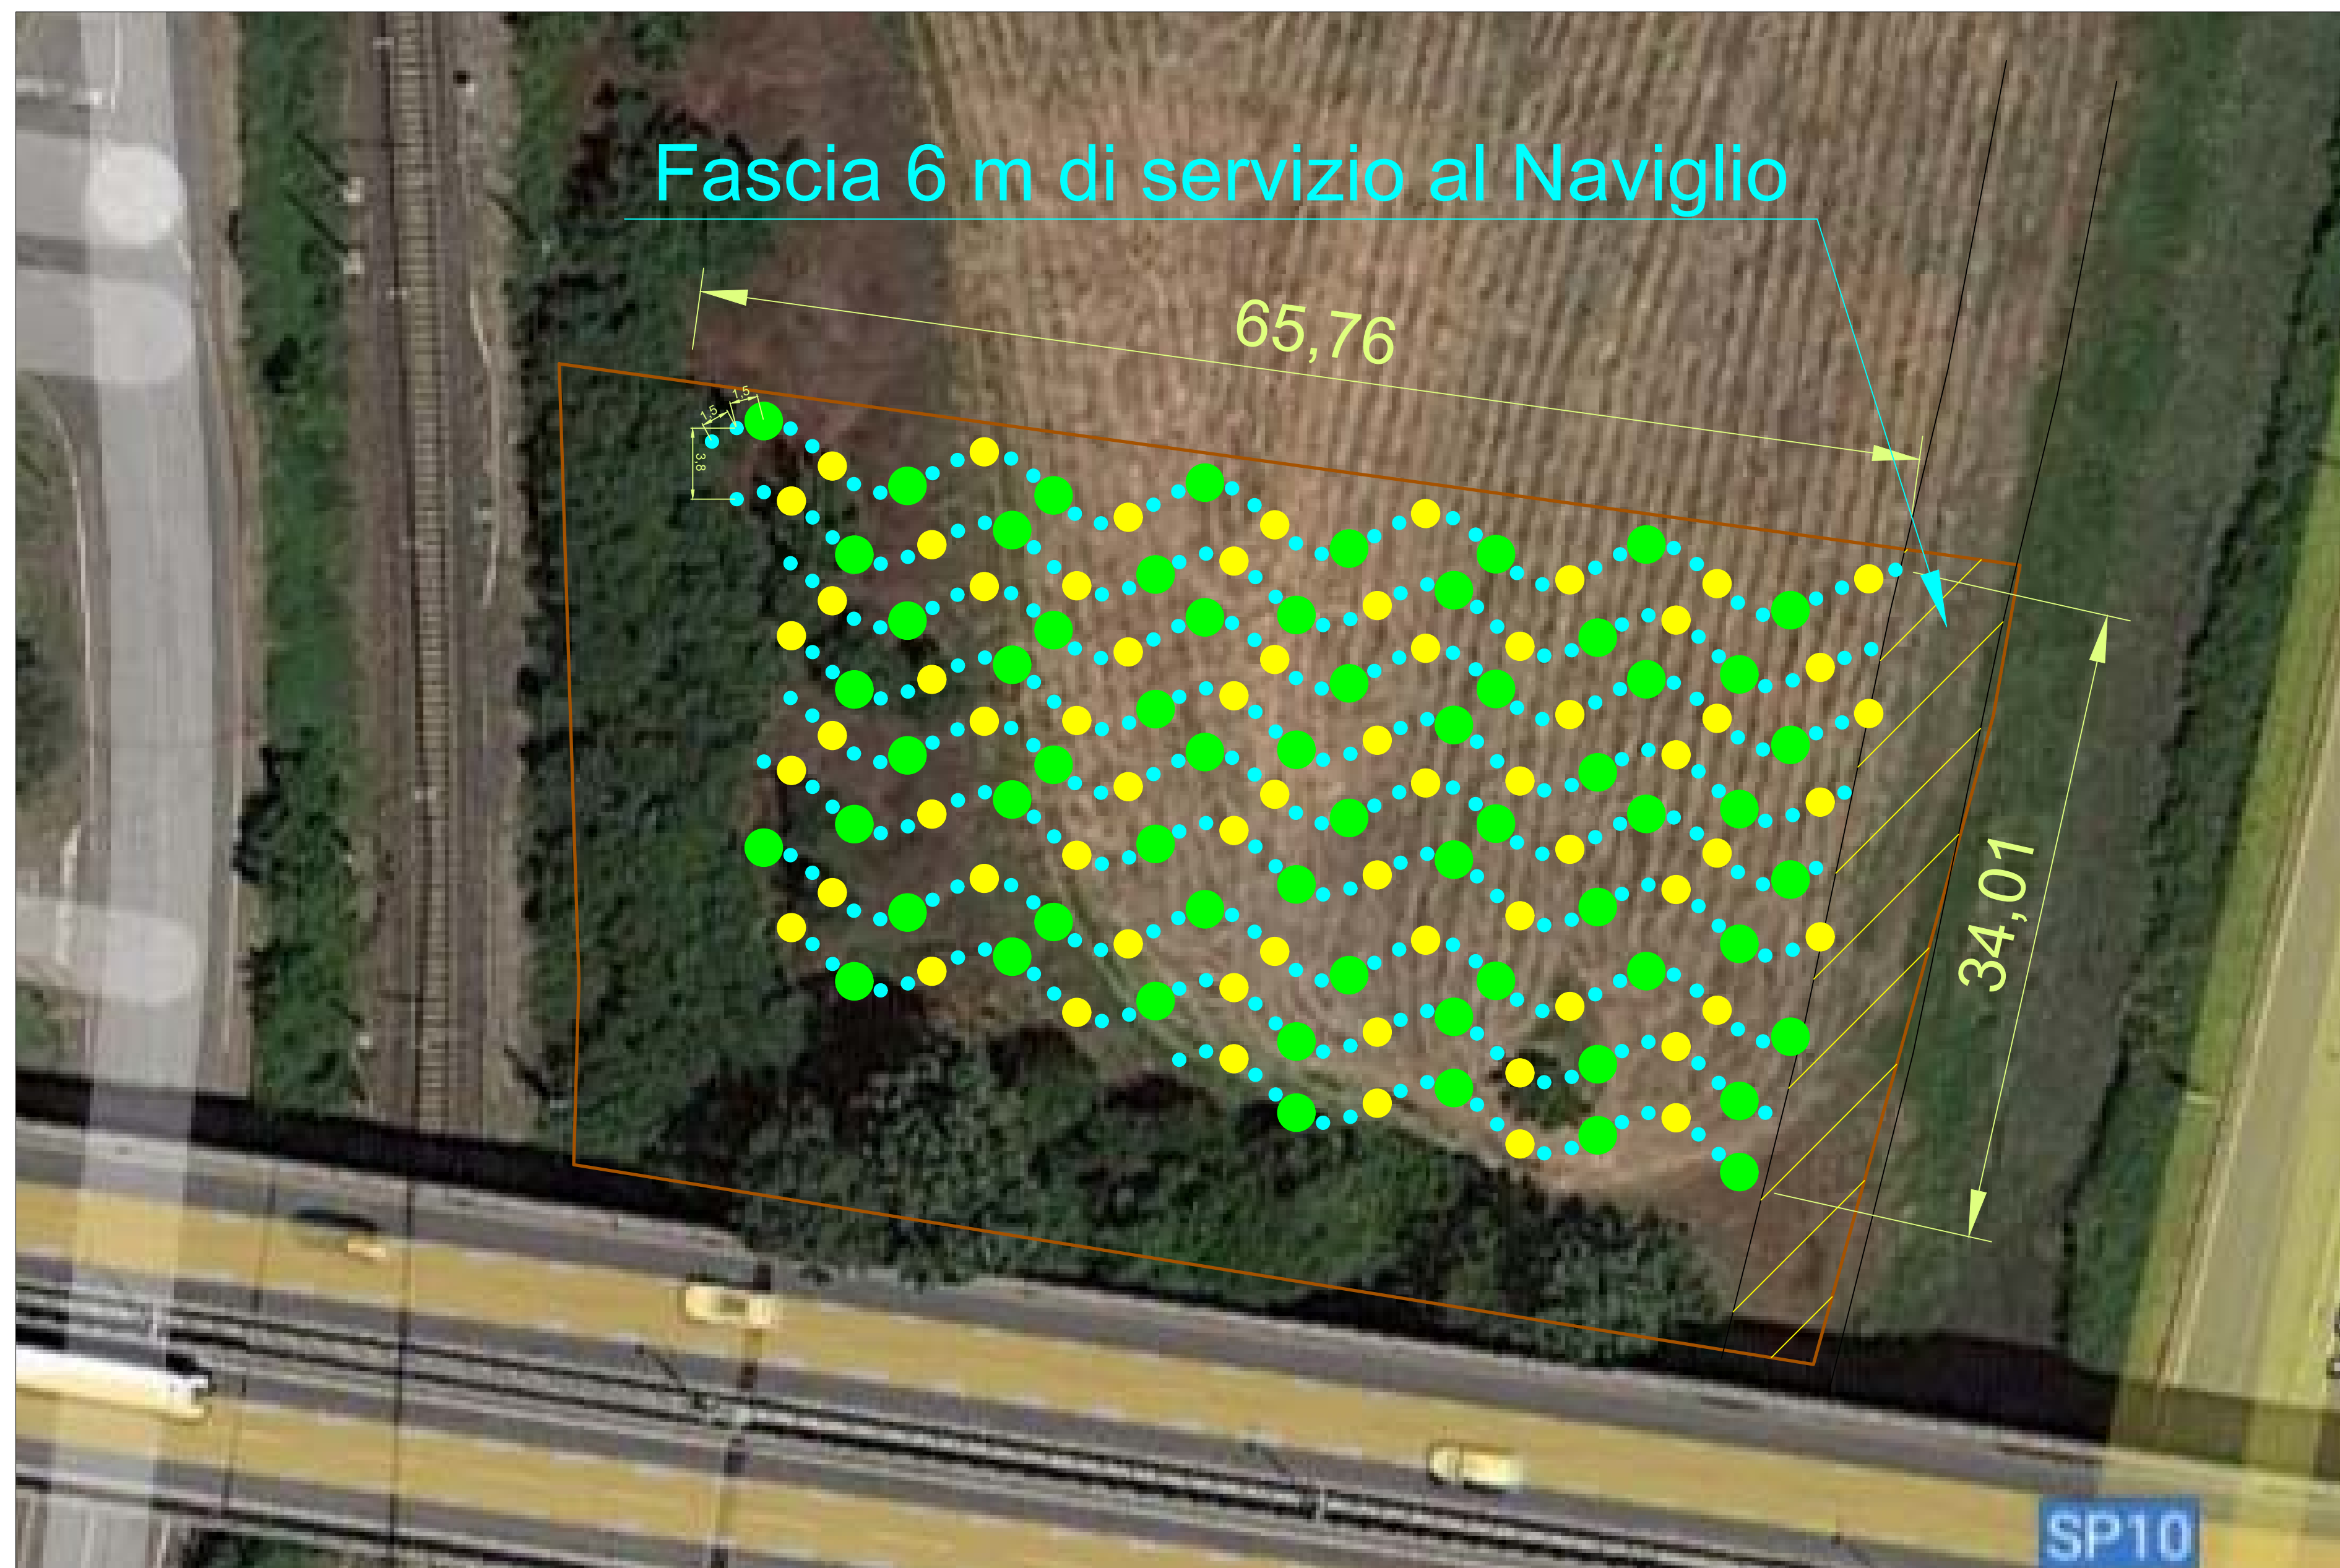

AREA BOSCO NATURALE A COMPENSAZIONE



ESTRATTO DI MAPPA SCALA 1:1000

STUDIO:

dott. agr. Francesco Gerevini
APIS Consulting srl
piazza E. Zelioli Lanzini, 1
26100 Cremona (CR)
tel/fax: 0372710775
cell: 348-6041944
e-mail: info@serviziapis.it
pec: apisconsulting@pec.it

COMMITTENTE:

CASAMIA snc
VESCIA NADIA
via Rimembranza, 19
25020 San Gervasio Bresciano

PROGETTO

Realizzazione di Casa Funeraria c/o via Arata (CR)

OGGETTO Autorizzazione paesaggistica per trasformazione del bosco

TAVOLA

3. Compensazione in progetto

SCALA

Varie

ALLEGATO A

DATA	REVO	REV1	REV2	REV3
	27/09/2022			