


- rete acque nere esistente
- rete acque meteoriche esistente
- allaccio acque nere
- pozzetto sifonato acque nere
- vasca di compensazione e di recupero acque meteoriche
- rete acque nere di progetto
- rete acque meteoriche di progetto

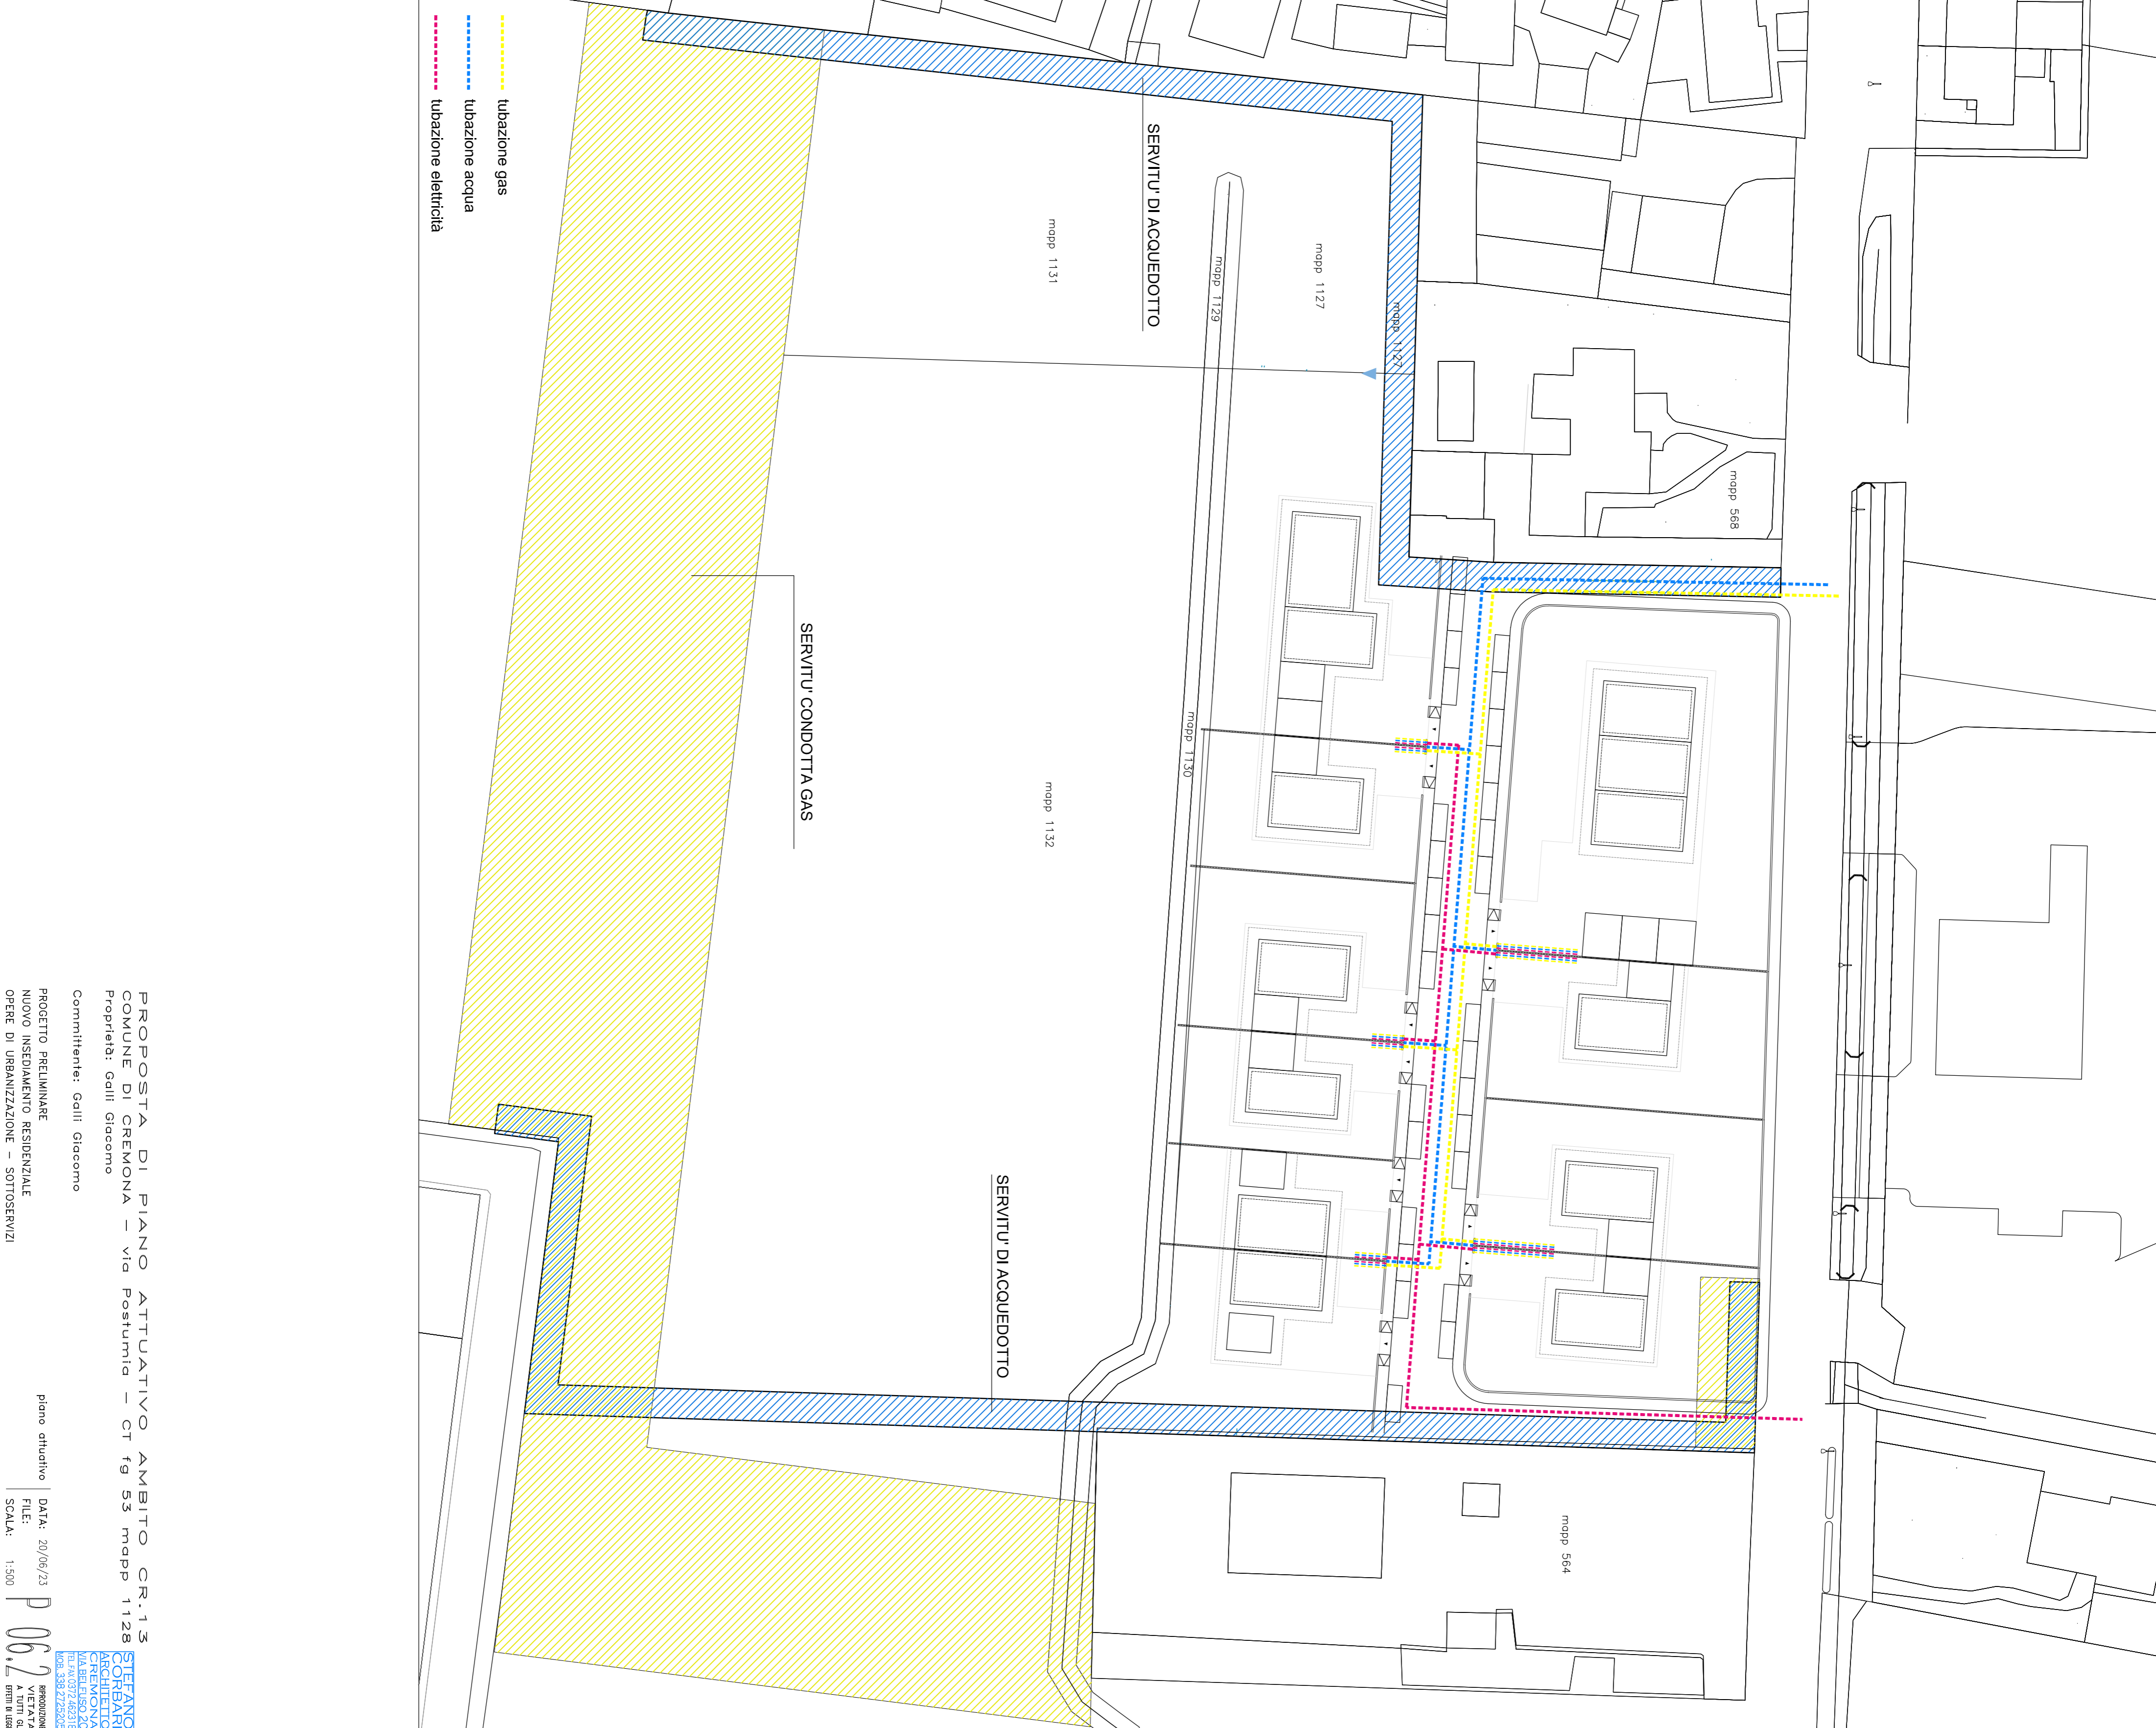

- tubazione gas
- tubazione acqua
- tubazione elettricità

PROPOSTA DI PIANO ATTUATIVO AMBITO CR.13
 COMUNE DI CREMONA - via Postumia - CT 19 S3 mapp 1128
 Proprietà: Galli Giacomo
 Committente: Galli Giacomo
 PROGETTO PRELIMINARE
 NUOVO INSEDIAMENTO RESIDENZIALE
 OPERE DI URBANIZZAZIONE - SOTTOSERVIZI

pieno obiettivo
 DATA: 30/06/23
 FILE:
 SCALA: 1:500

P 062
 STEFANO
 CREMONA
 ARCHITETTO
 VIA DELL'INDUSTRIA 20
 TEL. 0372 462318
 FAX 0372 226206
 www.stefano-cremona.it