



Profilo altimetrico reti fognarie di progetto - Scala 1:100/1.000



Profilo rete acque nere di progetto

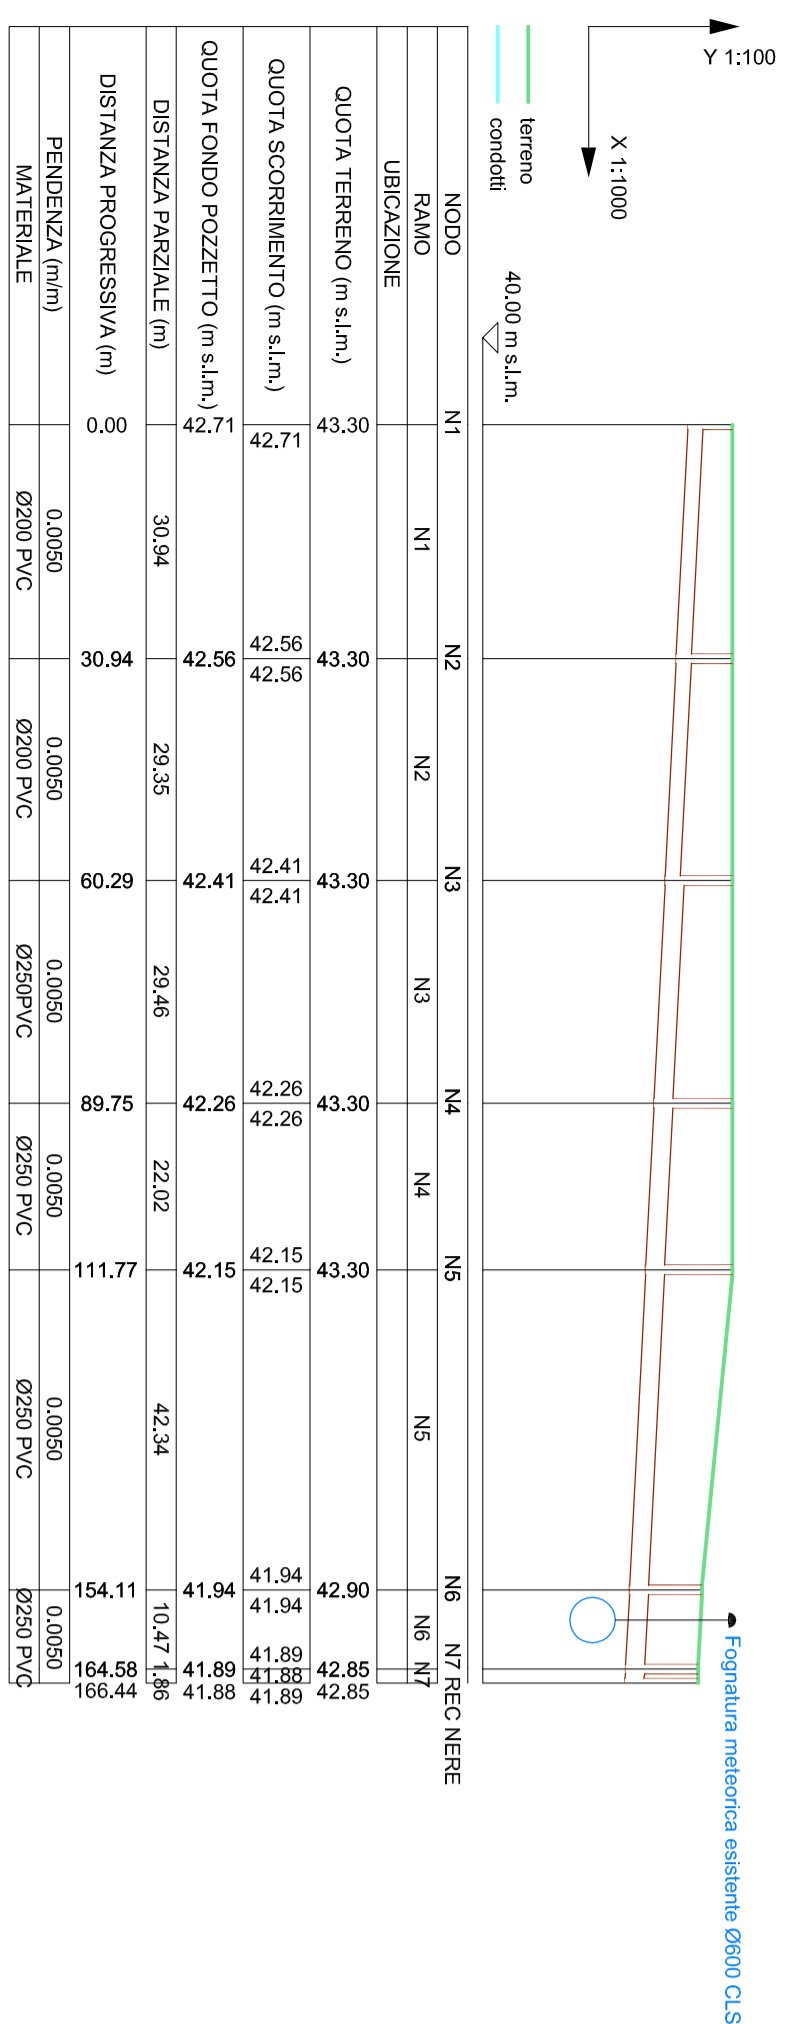

Profilo rete acque meteoriche LOTTI di progetto

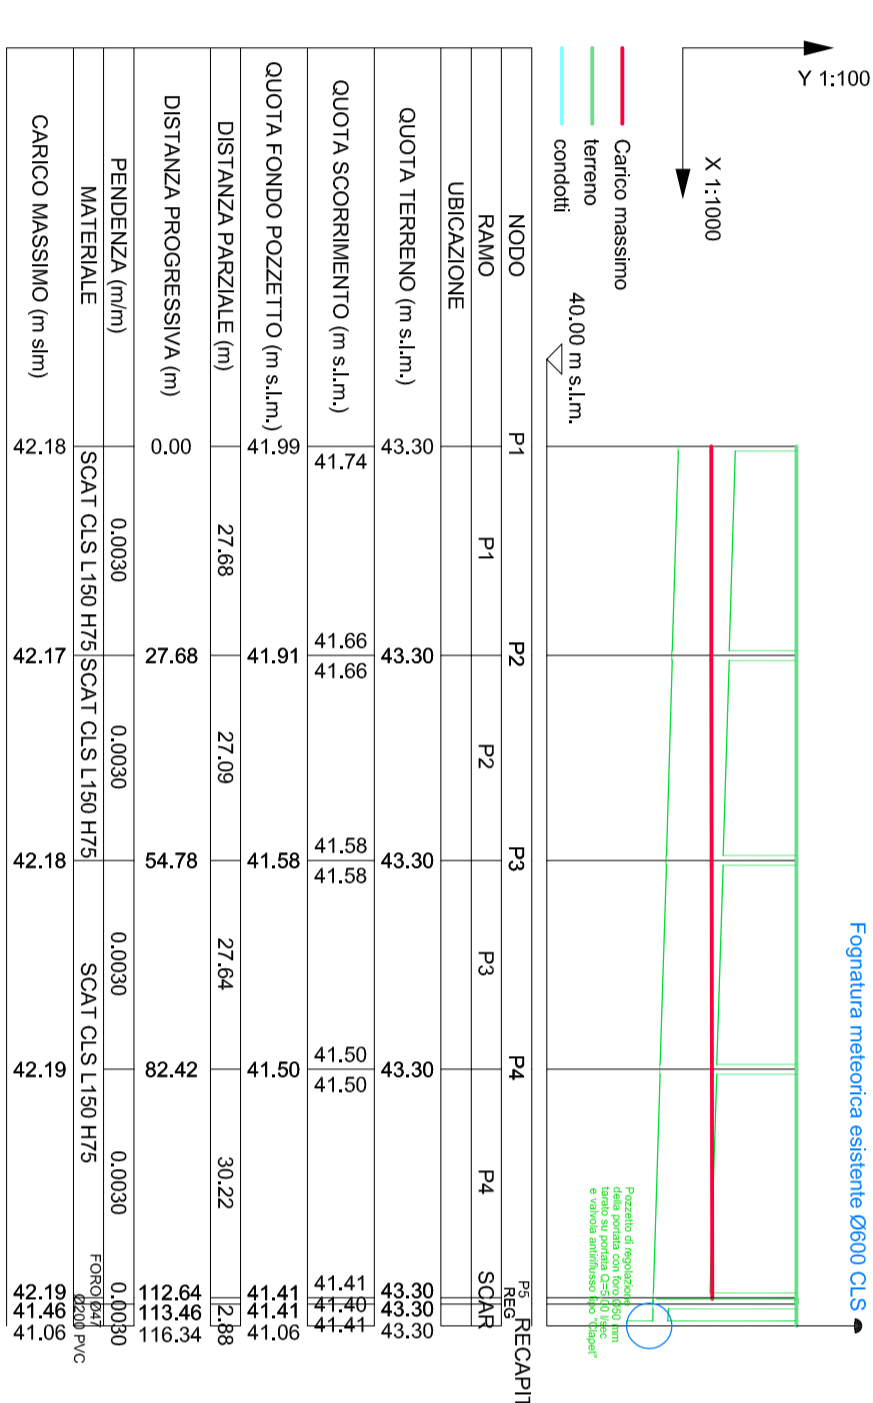

Planimetria di progetto rete fognaria acque meteoriche - Scala 1:200

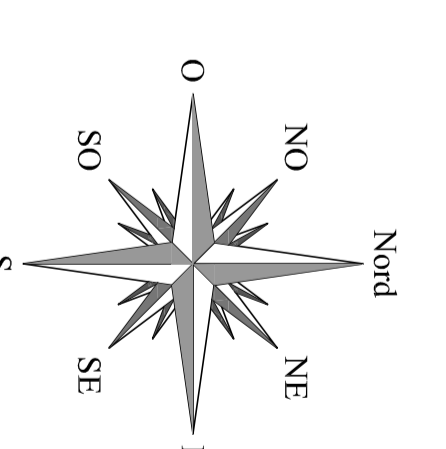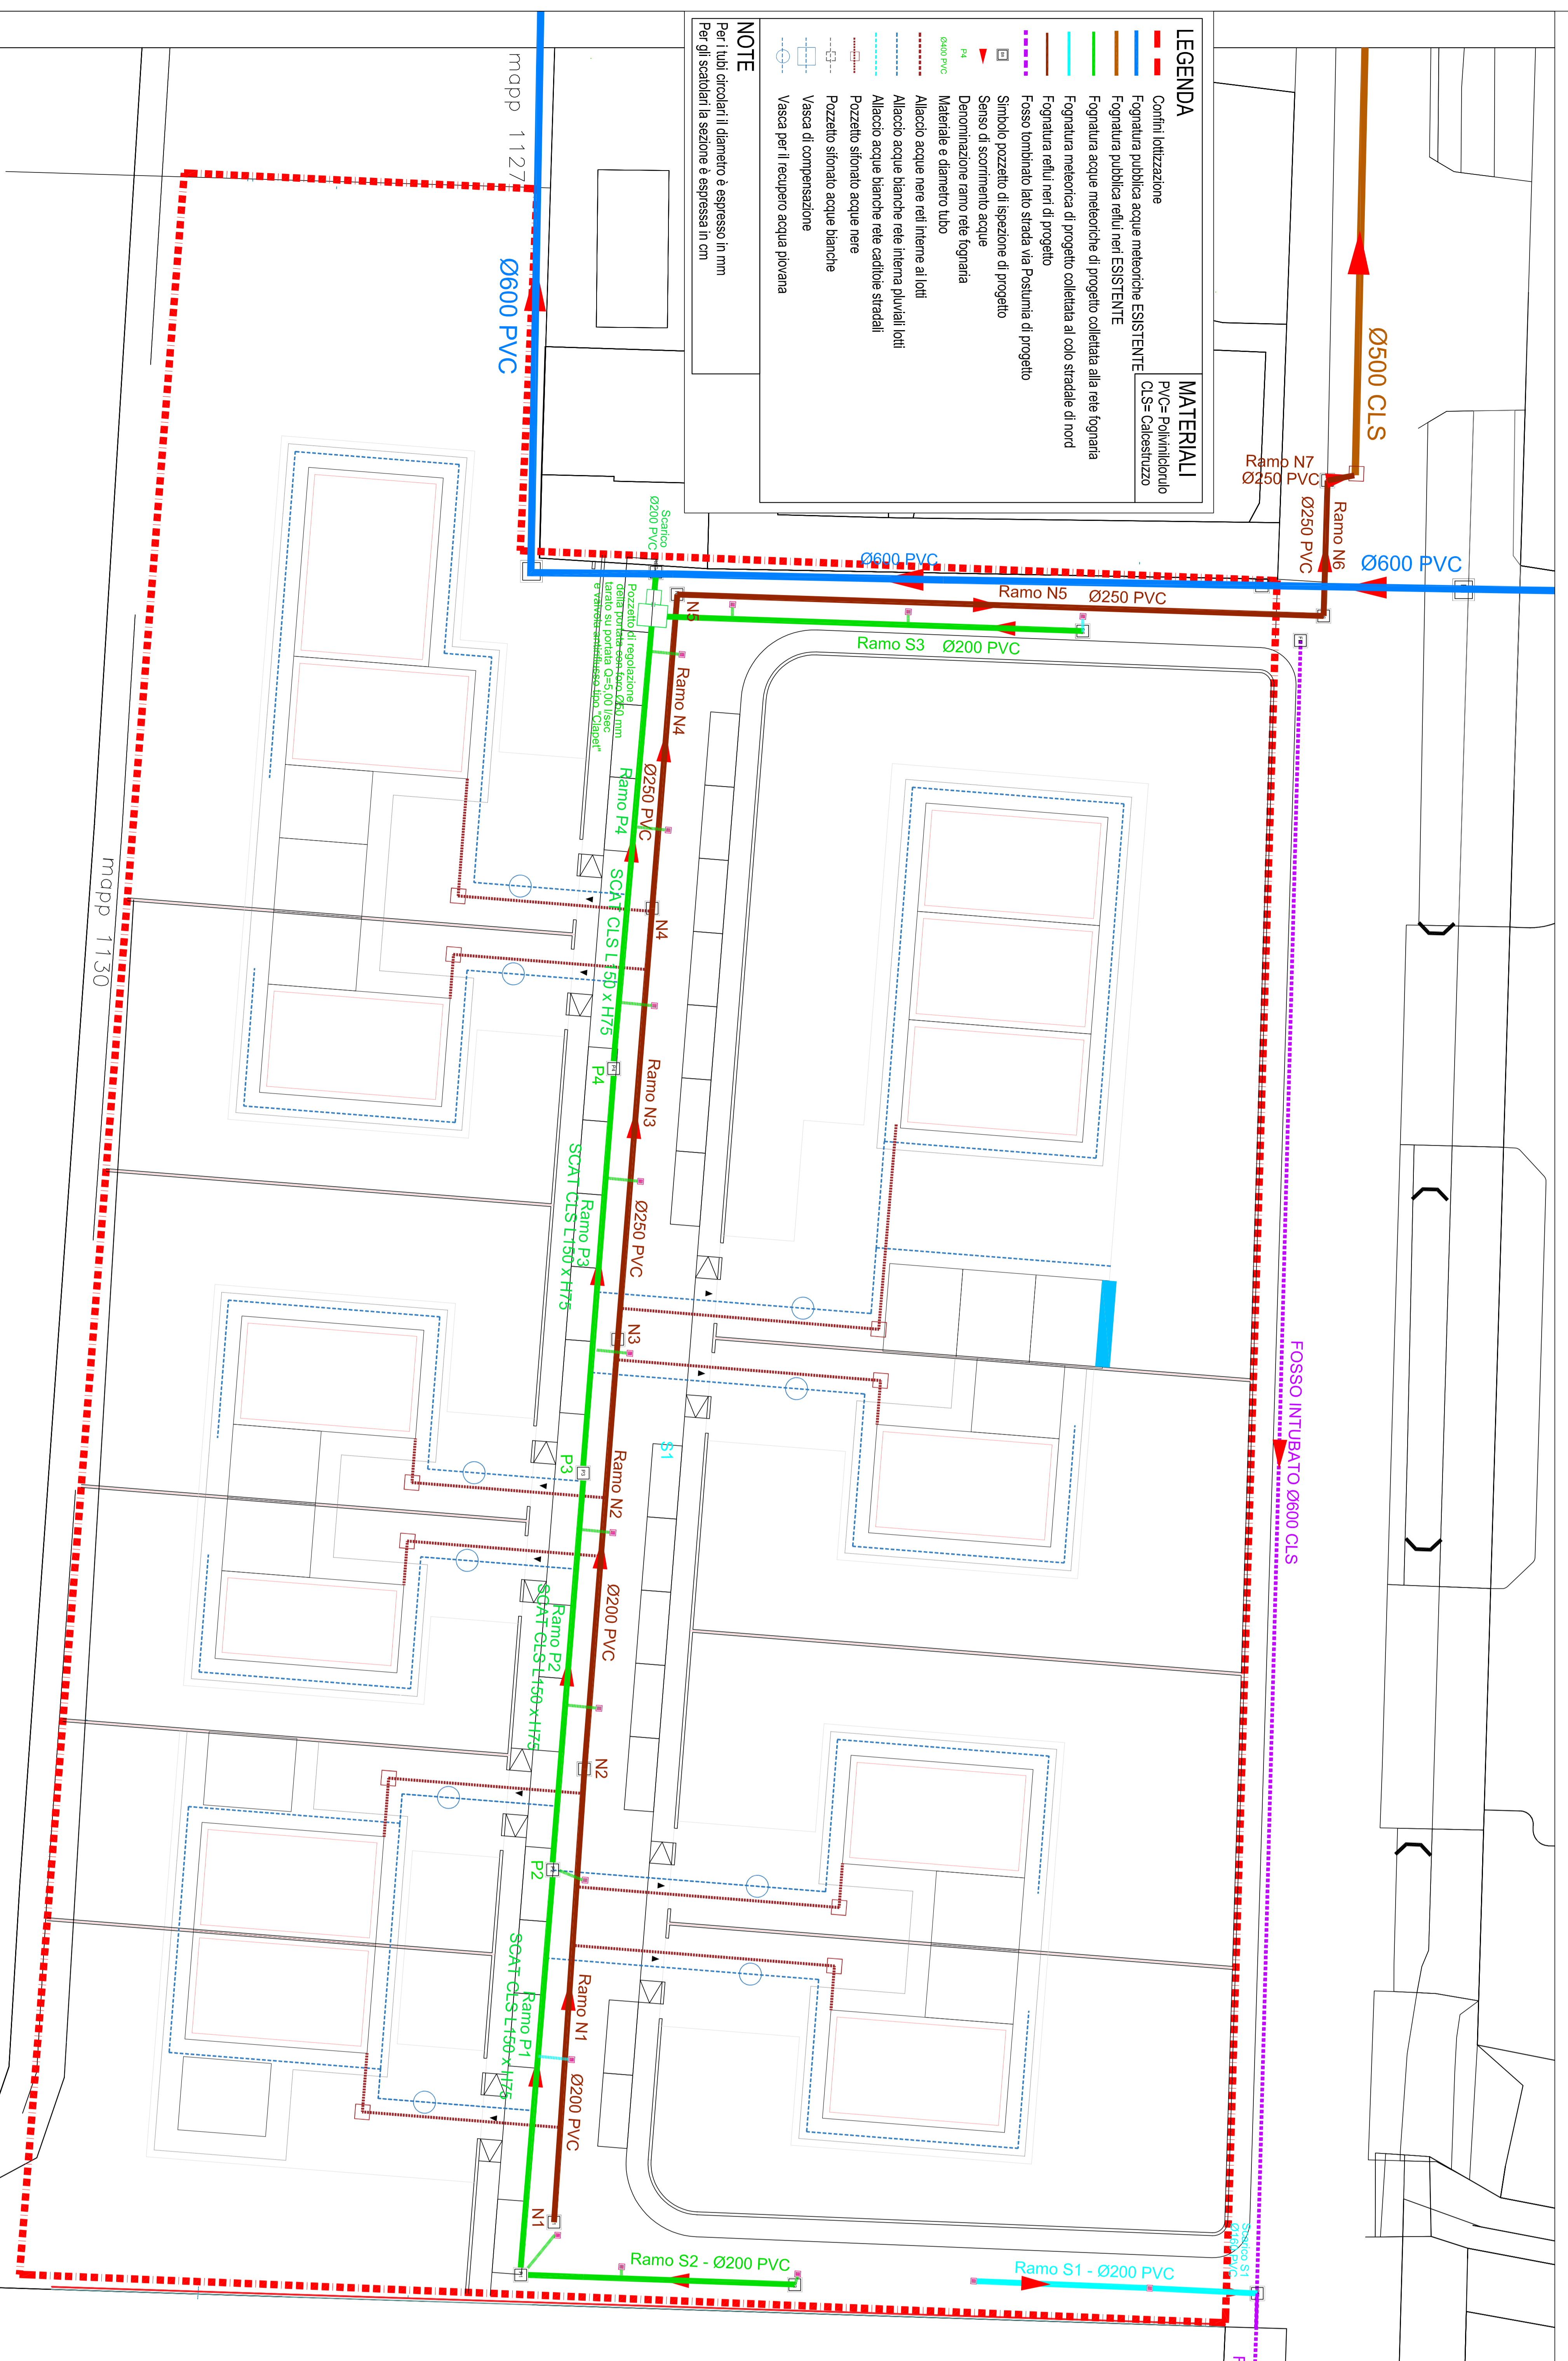

Comune di Cremona (CR)

PROGETTAZIONE DELL'INTERVENTO DI LOTTIZZAZIONE RESIDENZIALE AMBITO CR.15 IN CREMONA, VIA POSTUMIA

Titolo: **PROGETTAZIONE DELL'INTERVENTO DI LOTTIZZAZIONE RESIDENZIALE AMBITO CR.15 IN CREMONA, VIA POSTUMIA**

data: **aprile 2023**

serv: **VARIE**

locuz: **01**

committente: **Giacomo Galli**

Ing. Stefano Allievi
 Studio Tecnico Associato
 Via S. Maria Maddalena, 10 - 26100 Cremona (CR)
 Tel. 0372 51395 - Fax 0372 33999
 info@stefanoallievi.it