
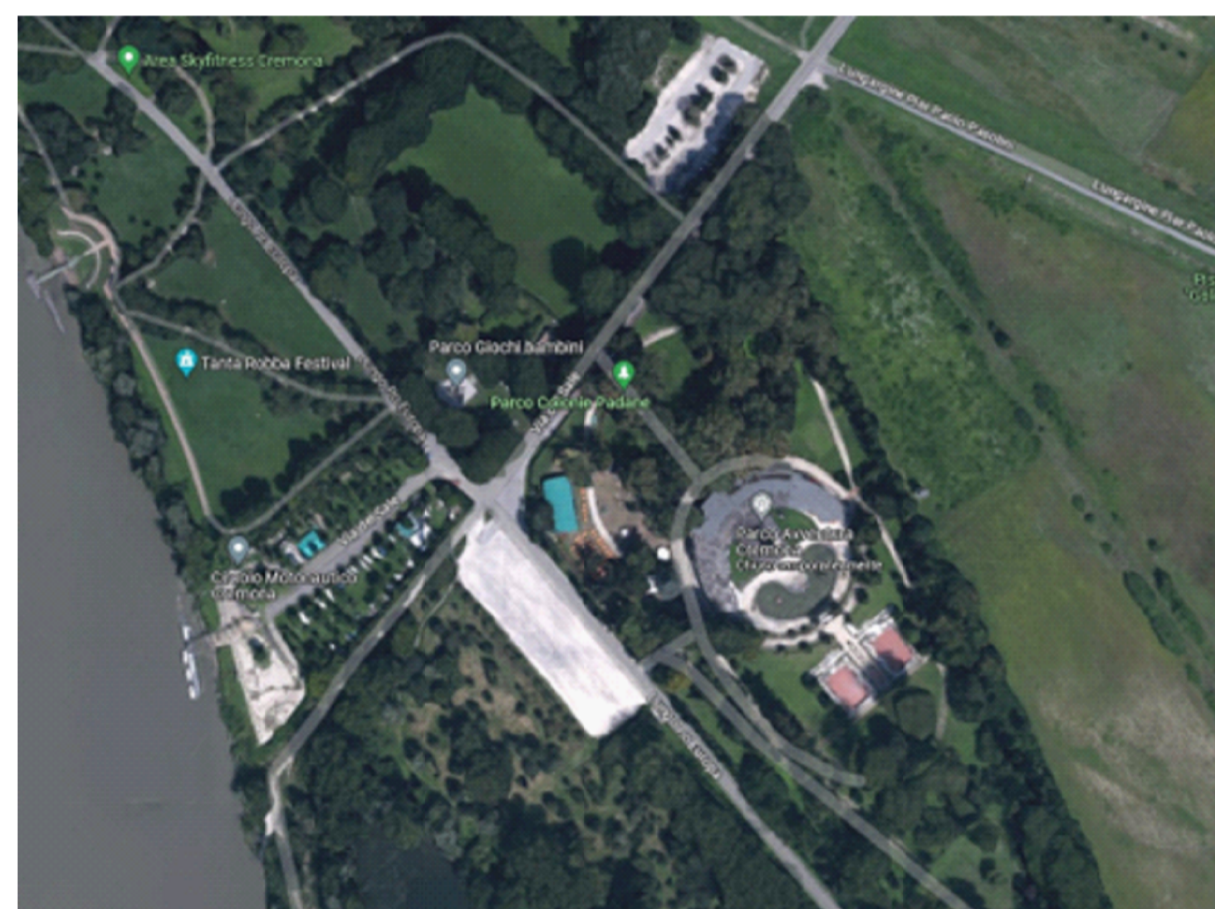


RIFERIMENTI DEL PROGETTO	
Comune	CREMONA
Indirizzo	via del Sale, Parco pubblico
Committente	<b>società cooperativa sociale GRUPPO GAMMA</b> via Redegatti, 2 - CREMONA
RIFERIMENTI DEL DOCUMENTO	
Serie	PROGETTO PAV
Descrizione del lavoro	Manutenzione straordinaria di percorsi acrobatici (Parco avventura su solegni naturali)
Titolo dell'elaborato	<b>PLANIMETRIA</b> con indicazione degli interventi sui percorsi
Tavola numero	<b>1</b>
Scala	1 : 200
Data	giugno 2023
Lavoro	S.23.62
FIRME PROGETTISTI	Geom. BANIN Lorena
	ANTINCENDIO   SICUREZZA   TERMOTECNICA   EDILIZIA
	dott. ing. STEFANO MAGGIA

## LEGENDA :

- Percorsi esistenti
- Percorsi da rimuovere
- Nuovi Percorsi

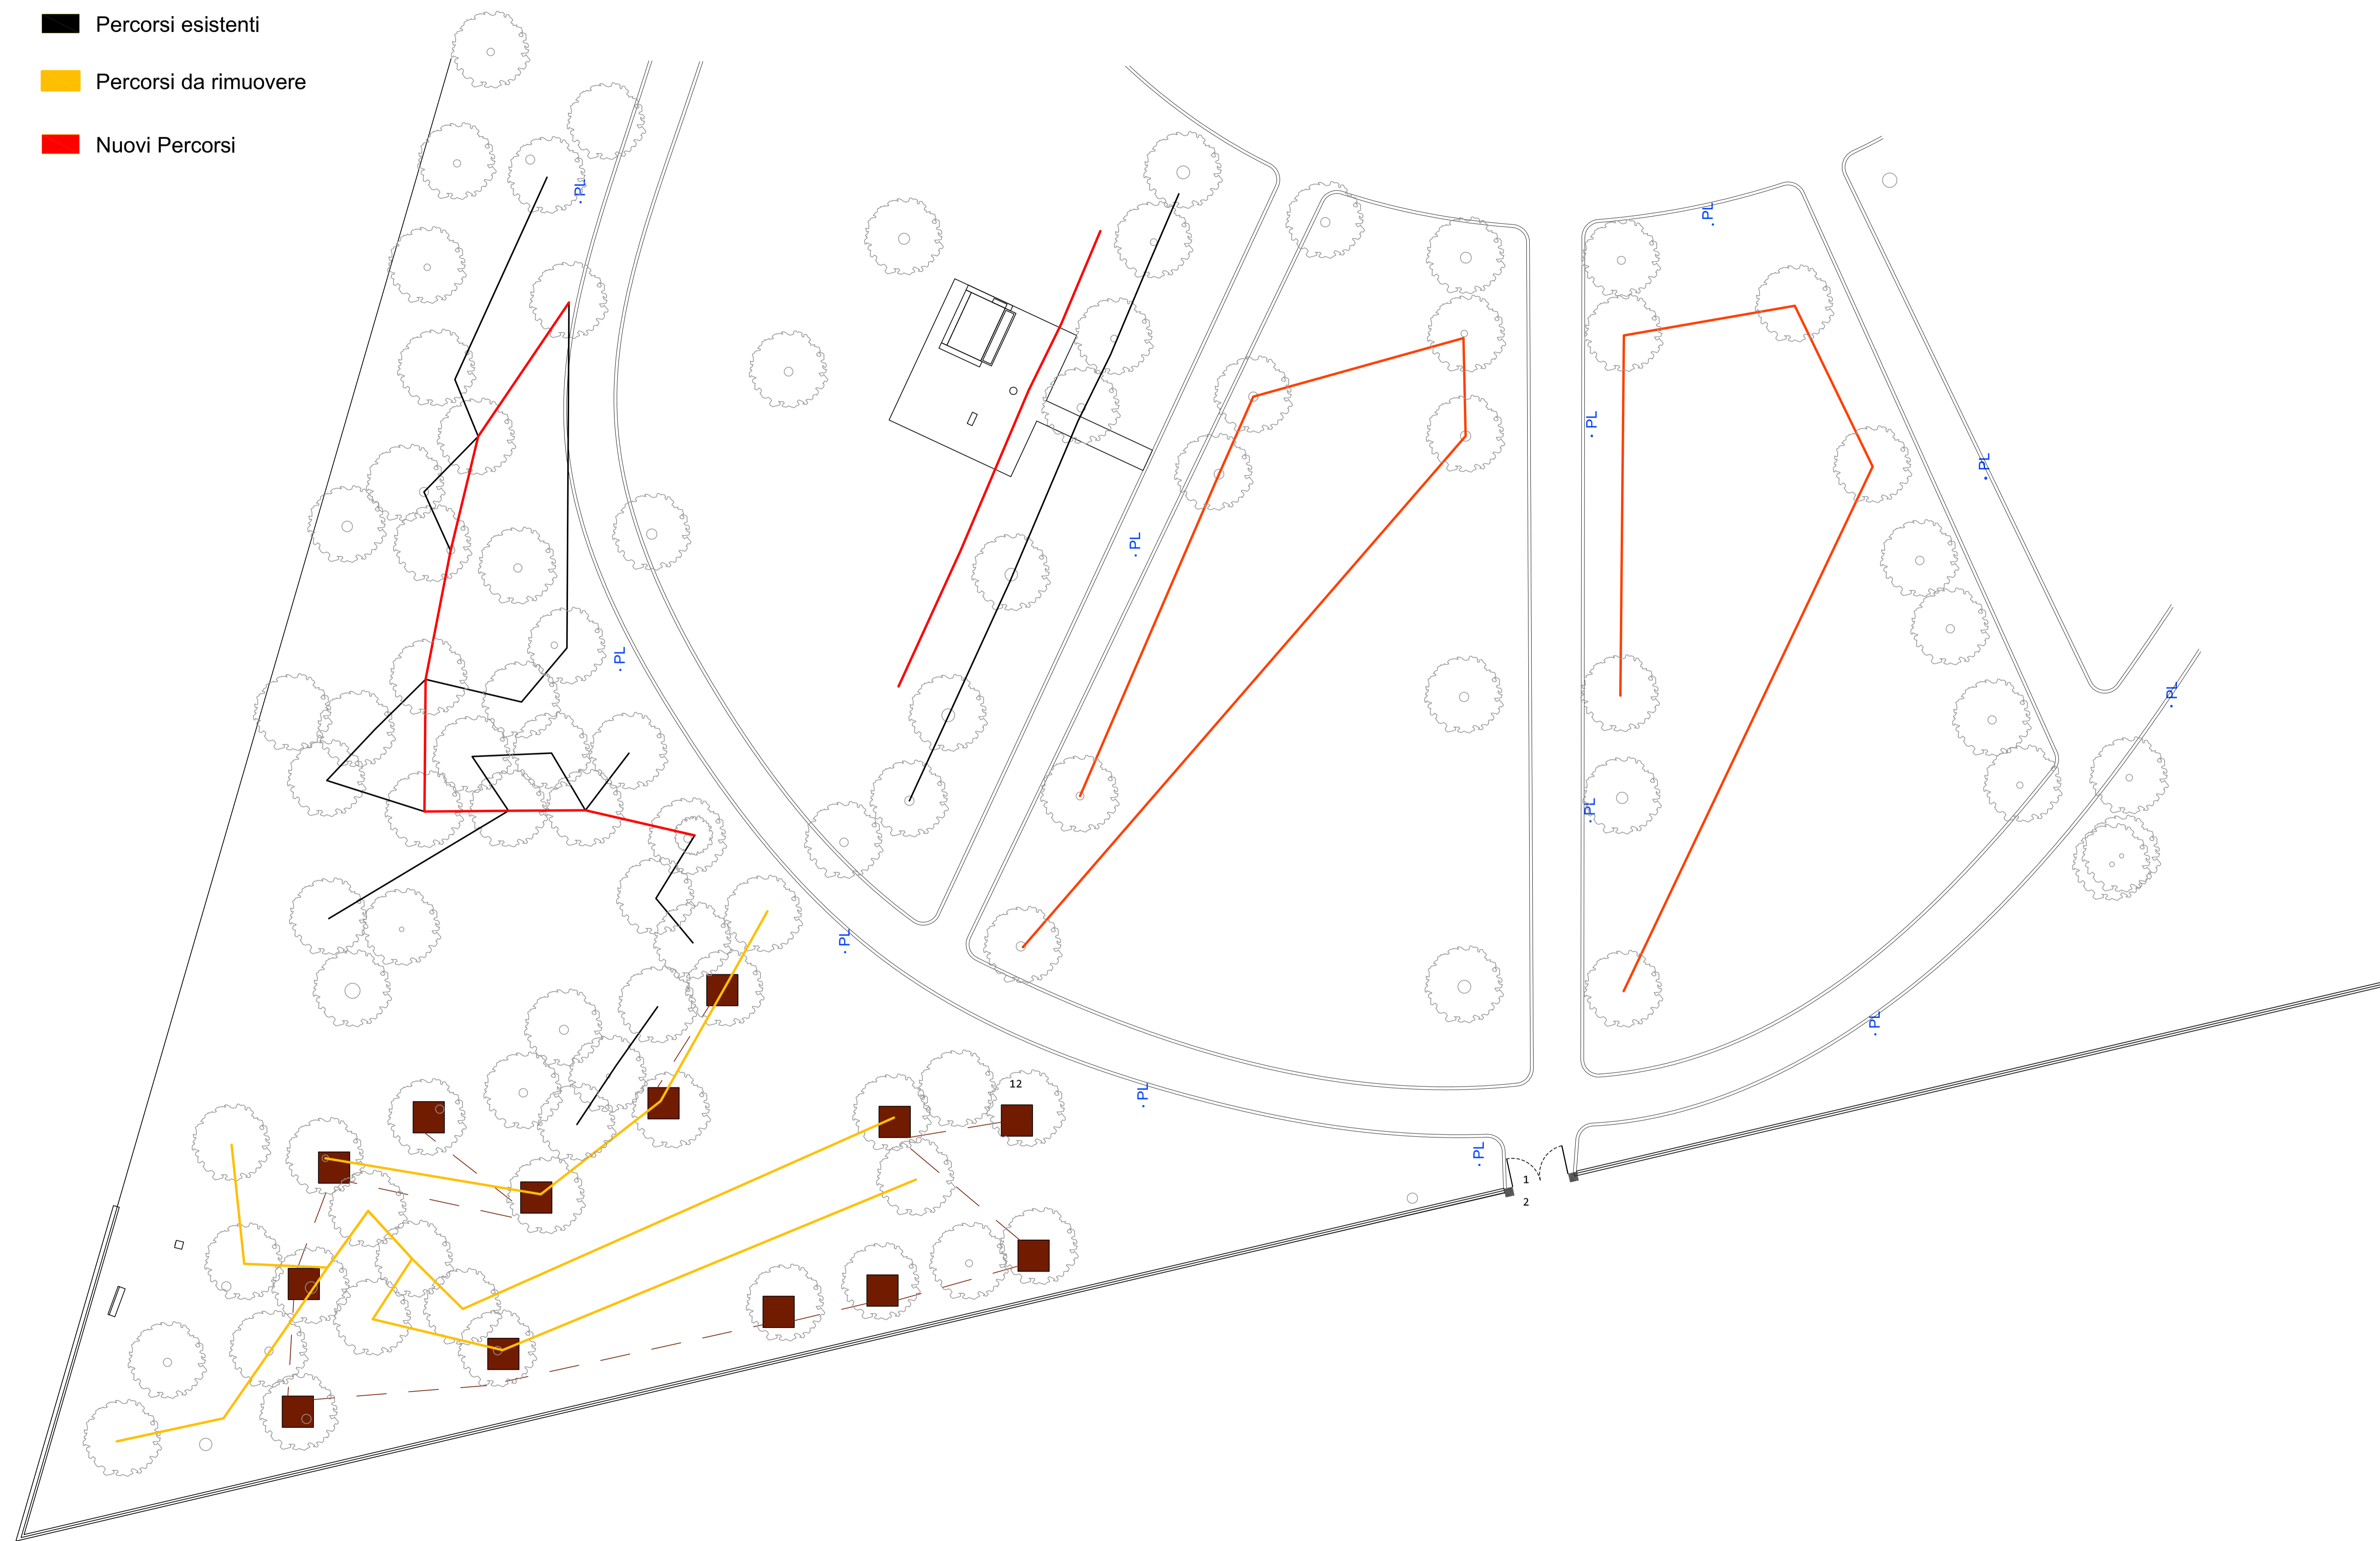

INQUADRAMENTO SU FOTO AEREA