


RIFERIMENTI DEL PROGETTO	
Comune	CREMONA
Indirizzo	via del Sale, Parco pubblico
Committente	società cooperativa sociale GRUPPO GAMMA via Redegatti, 2 - CREMONA
RIFERIMENTI DEL DOCUMENTO	
Serie	PROGETTO PAV
Descrizione del lavoro	Manutenzione straordinaria di percorsi acrobatici (Parco avventura su solegni naturali)
Titolo dell'elaborato	PROFILI LONGITUDINALI dei nuovi percorsi rosso e zip line particolare piattaforma e scala a pioli
Tavola numero	4
Scala	NON IN SCALA
Data	giugno 2023
Lavoro	S.23.62
FIRME PROGETTISTI	
	Geom. BANIN Lorena
	ANTINCENDIO SICUREZZA TERMOTECNICA EDILIZIA
	dott. ing. STEFANO MAGGIA
 STUDIO MAGGIA INGEGNERIA CIVILE	


Percorso ZIP LINE

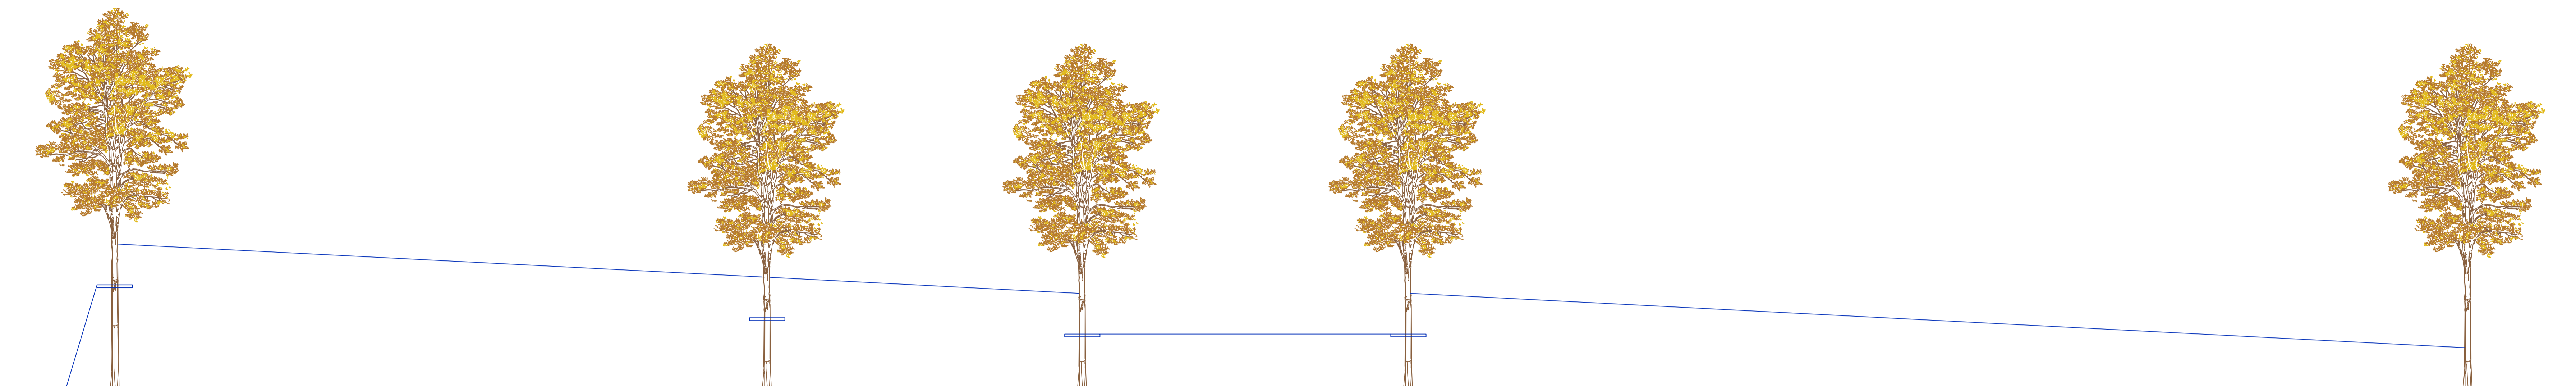

Numero Pianta	16267	16267	16267	16267	16267	16267
Quota Piattaforma	3.80	2.60	2.00	2.00	2.00	2.00
Quota cavo di sicurezza	5.30	4.10	3.50	3.50	3.50	3.50
Distanza Parziale		24.00	11.60	12.00	39.00	
Distanza Progressiva	0.00	24.00	35.60	47.60		86.60

Elemento d'arredo

Percorso ROSSO

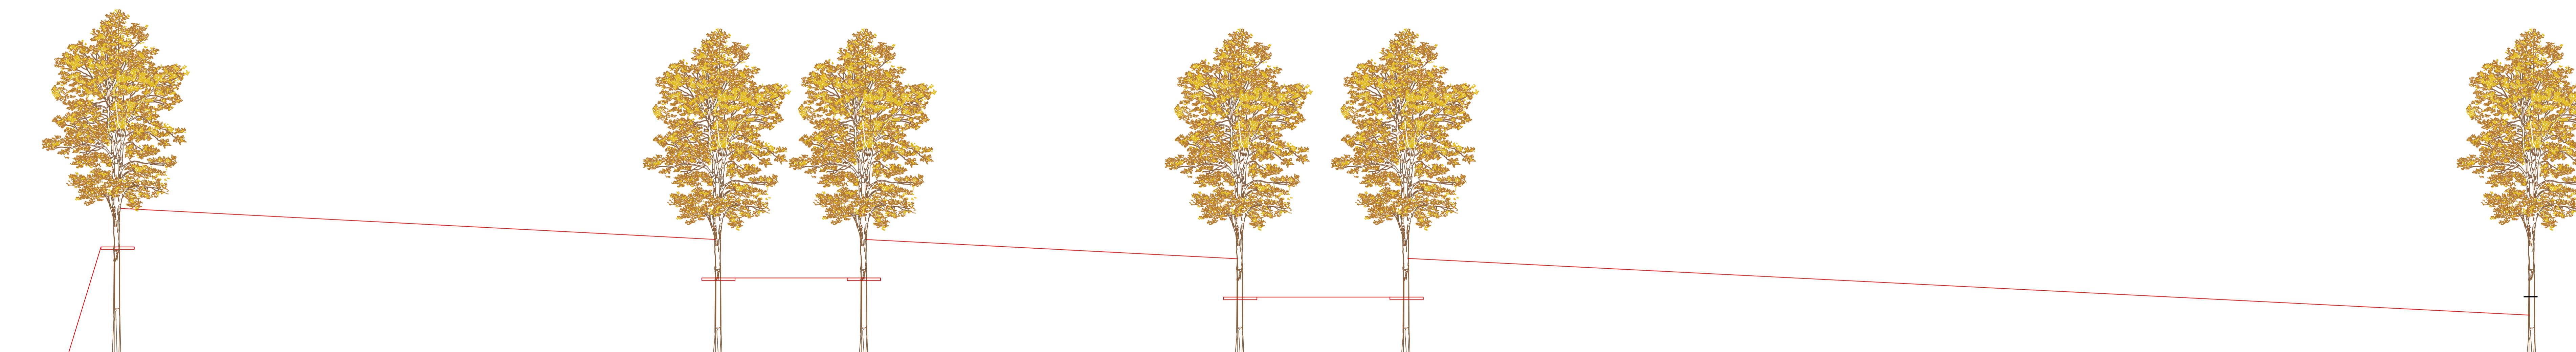

Numero Pianta	16257	16258	16259	16261	16262	16256
Quota Piattaforma	4.15	2.95	2.95	2.20	2.20	0.00
Quota cavo di sicurezza	5.65	4.45	4.45	3.70	3.70	
Distanza Parziale		23.50	5.70	14.70	6.50	44.00
Distanza Progressiva	0.00	23.50	29.20	43.90	50.40	94.40

Elemento d'arredo