Finanziato dall'Unione europea NextGenerationEU

Ministero delle infrastrutture e dei trasporti

Italiadomani PIANO NAZIONALE DI RIPRESA E RESILIENZA

CITTÀ DI CREMONA

Progettista:
Bertoli Roberto
Ordine o Collegio di appartenenza
Settore
Iscritto
Ordine
al n.
Collaboratore:
Mezzadri Mauro
Ordine o Collegio di appartenenza
Consulente:
Comune di Cremona
Settore
Data:
Giugno 2025

PINQuA "Finanziamento dell'Unione Europea - NextGenerationEU" - M5C2-I2.3
ID Proposta 128
CUP D17H21000450005 - ID Intervento 84

Intervento di manutenzione straordinaria di Via Del Porto e Largo Marinai D'Italia e realizzazione di una nuova rotatoria

VARIANTE FINALE

STATO DI PROGETTO-PLANIMETRIE PARTICOLARI CON SEGNALETICA
TRATTO -08-

SCALA 1:200

attraversamento pedonale (fig.II 303 art.135)
attraversamento ciclabile (fig. II 324 art.139)

percorso pedonale e ciclabile (fig.II 91/b art.122)
fine percorso pedonale e ciclabile (fig. II 91/b art.122)

dare precedenza (fig. II 36 art.106)
rotatoria (fig. II 84 art.122)

direzione obbligatoria a destra (fig. II 80 art.122)

passaggi consentiti (fig. II 83 art122)

passaggio obbligatorio a destra (fig.II 82/b art. 122)
dellineatore speciale ostacolo (fig. II 472 art.177)

rotatoria (fig. II 84 art.122)
preavviso di dare precedenza (fig. II 38 art.108)

senso vietato (fig. II 47 art.116)
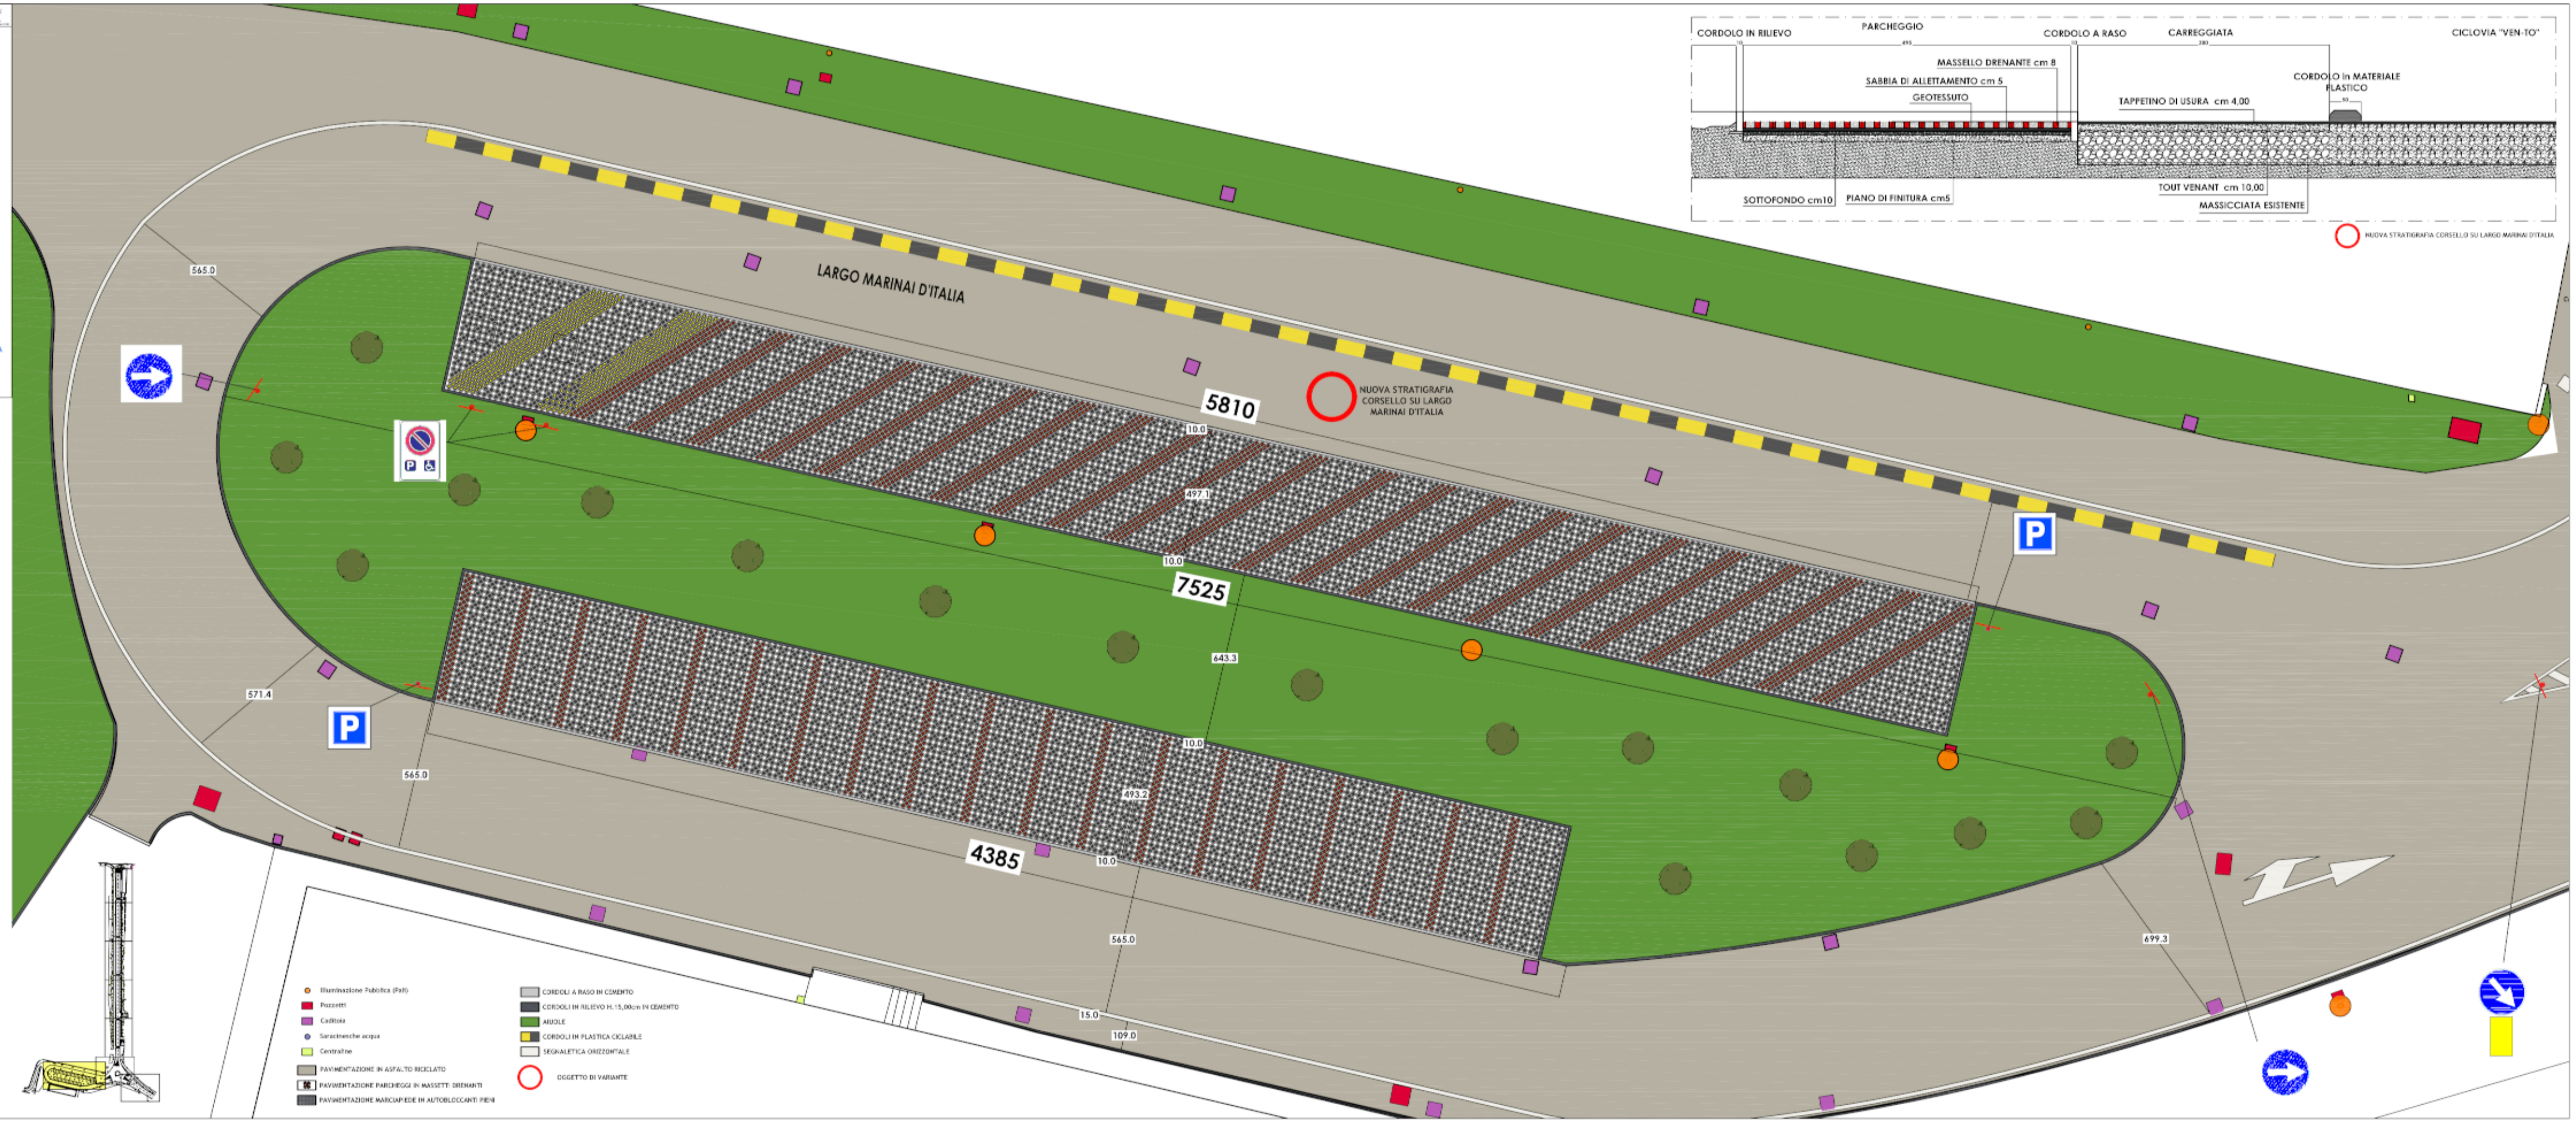
Parcheggio (fig. II 76 art.120)