


LEGENDA

- | | | | |
|--------------|--|--|---|
| | IDENTIFICAZIONE DEGLI ACCESSI | | MONUMENTO AD AMILCARE PONCHELLI (musicista) |
| | TIPOLOGIA DEI GIARDINI E IDENTIFICAZIONE DELLE AIUOLE | | MONUMENTO A CLAUDIO MONTEVERDI (musicista) |
| GRR n | GIARDINO ROMANTICO ROCAILLES - NUMERAZIONE AIUOLE | | MONUMENTO AD ANTONIO STRADIVARI (liutaio) |
| GRP n | GIARDINO ROMANTICO A PRATO - NUMERAZIONE AIUOLE | | MONUMENTO A GIUSEPPE MAZZINI |
| GSA n | GIARDINO SOCIALE E AGGREGATIVO - NUMERAZIONE AIUOLE | | VASO FRANCESE IN GHISA DEDICATO A DIONISIO (1878) SU PIEDISTALLO IN PIETRA (ripetra iscrizione che ricorda la presistenza, nel sito dei giardini, del Convento di San Domenico) |
| | TIPOLOGIA DELLE PAVIMENTAZIONE E DEI MANUFATTI IN PIETRA | | VASO FRANCESE IN GHISA DEDICATO A GIANO (1878) SU PIEDISTALLO IN PIETRA |
| | CALCESTRE | | VASO FRANCESE IN GHISA DEDICATO A PANDORA (1878) SU PIEDISTALLO IN PIETRA |
| | ACCIOTTOLATO | | CHIOSCO IN FERRO CHE SOSTITUISCE QUELLO PRESENTENTE IN GHISA REALIZZATO IN STILE LIBERTY E DEMOLITO NEL 1937 PER RECUPERARE IL METALLO A FINE BELLECI |
| | PIETRA TAGLIATA IN FORMA GEOMETRICA | | PANNELLO IN METALLO CON PLANIMETRIA DELLA CITTA' E INFORMAZIONI TURISTICHE |
| | MARCIAPIEDI IN GRANDI LASTRE DI GRANITO TRADIZIONALE | | IMPIANTI TECNOLOGICI |
| | CORDOLI IN CETTO DISEO E ROCAILLES | | FONTANA CENTRALE |
| | CORDOLI IN PIETRA DI FORMA GEOMETRICA | | FONTANA DELLE NAJADI (MONUMENTO DELLO SCULTORE GIOVANNI SELERONI) |
| | MURETTI IN LUNGI BLOCCHI REGOLARI DI PIETRA DI BOTTICINO DI LUNGHEZZA VARIABILE | | CABINA GAS METANO |
| | MASSELI AUTOBLOCCANTI IN CEMENTO CON SETTORE COPERTO IN MATERIALE ANTITRAUMA PER BAMBINI | | ZONA NON RILEVATA PERCHE' NON VISIBILE |
| | TIPOLOGIA DELL'ARREDO URBANO | | ZONA NON RILEVATA PERCHE' COPERTA DA EDERA RAMPICANTE |
| | PANCHINA IN GHISA CON SEDUTA IN LEGNO | | |
| | FONTANELLA IN GHISA | | |
| | BARRIERE ANTI-INTRUSIONE | | |
| | SEGNALETICA STRADALE E INFORMATIVA | | |
| | CESTINI PER RIFIUTI | | |
| | LAMPIONI E CORPI ILLUMINANTI DELLA ILLUMINAZIONE PUBBLICA | | |

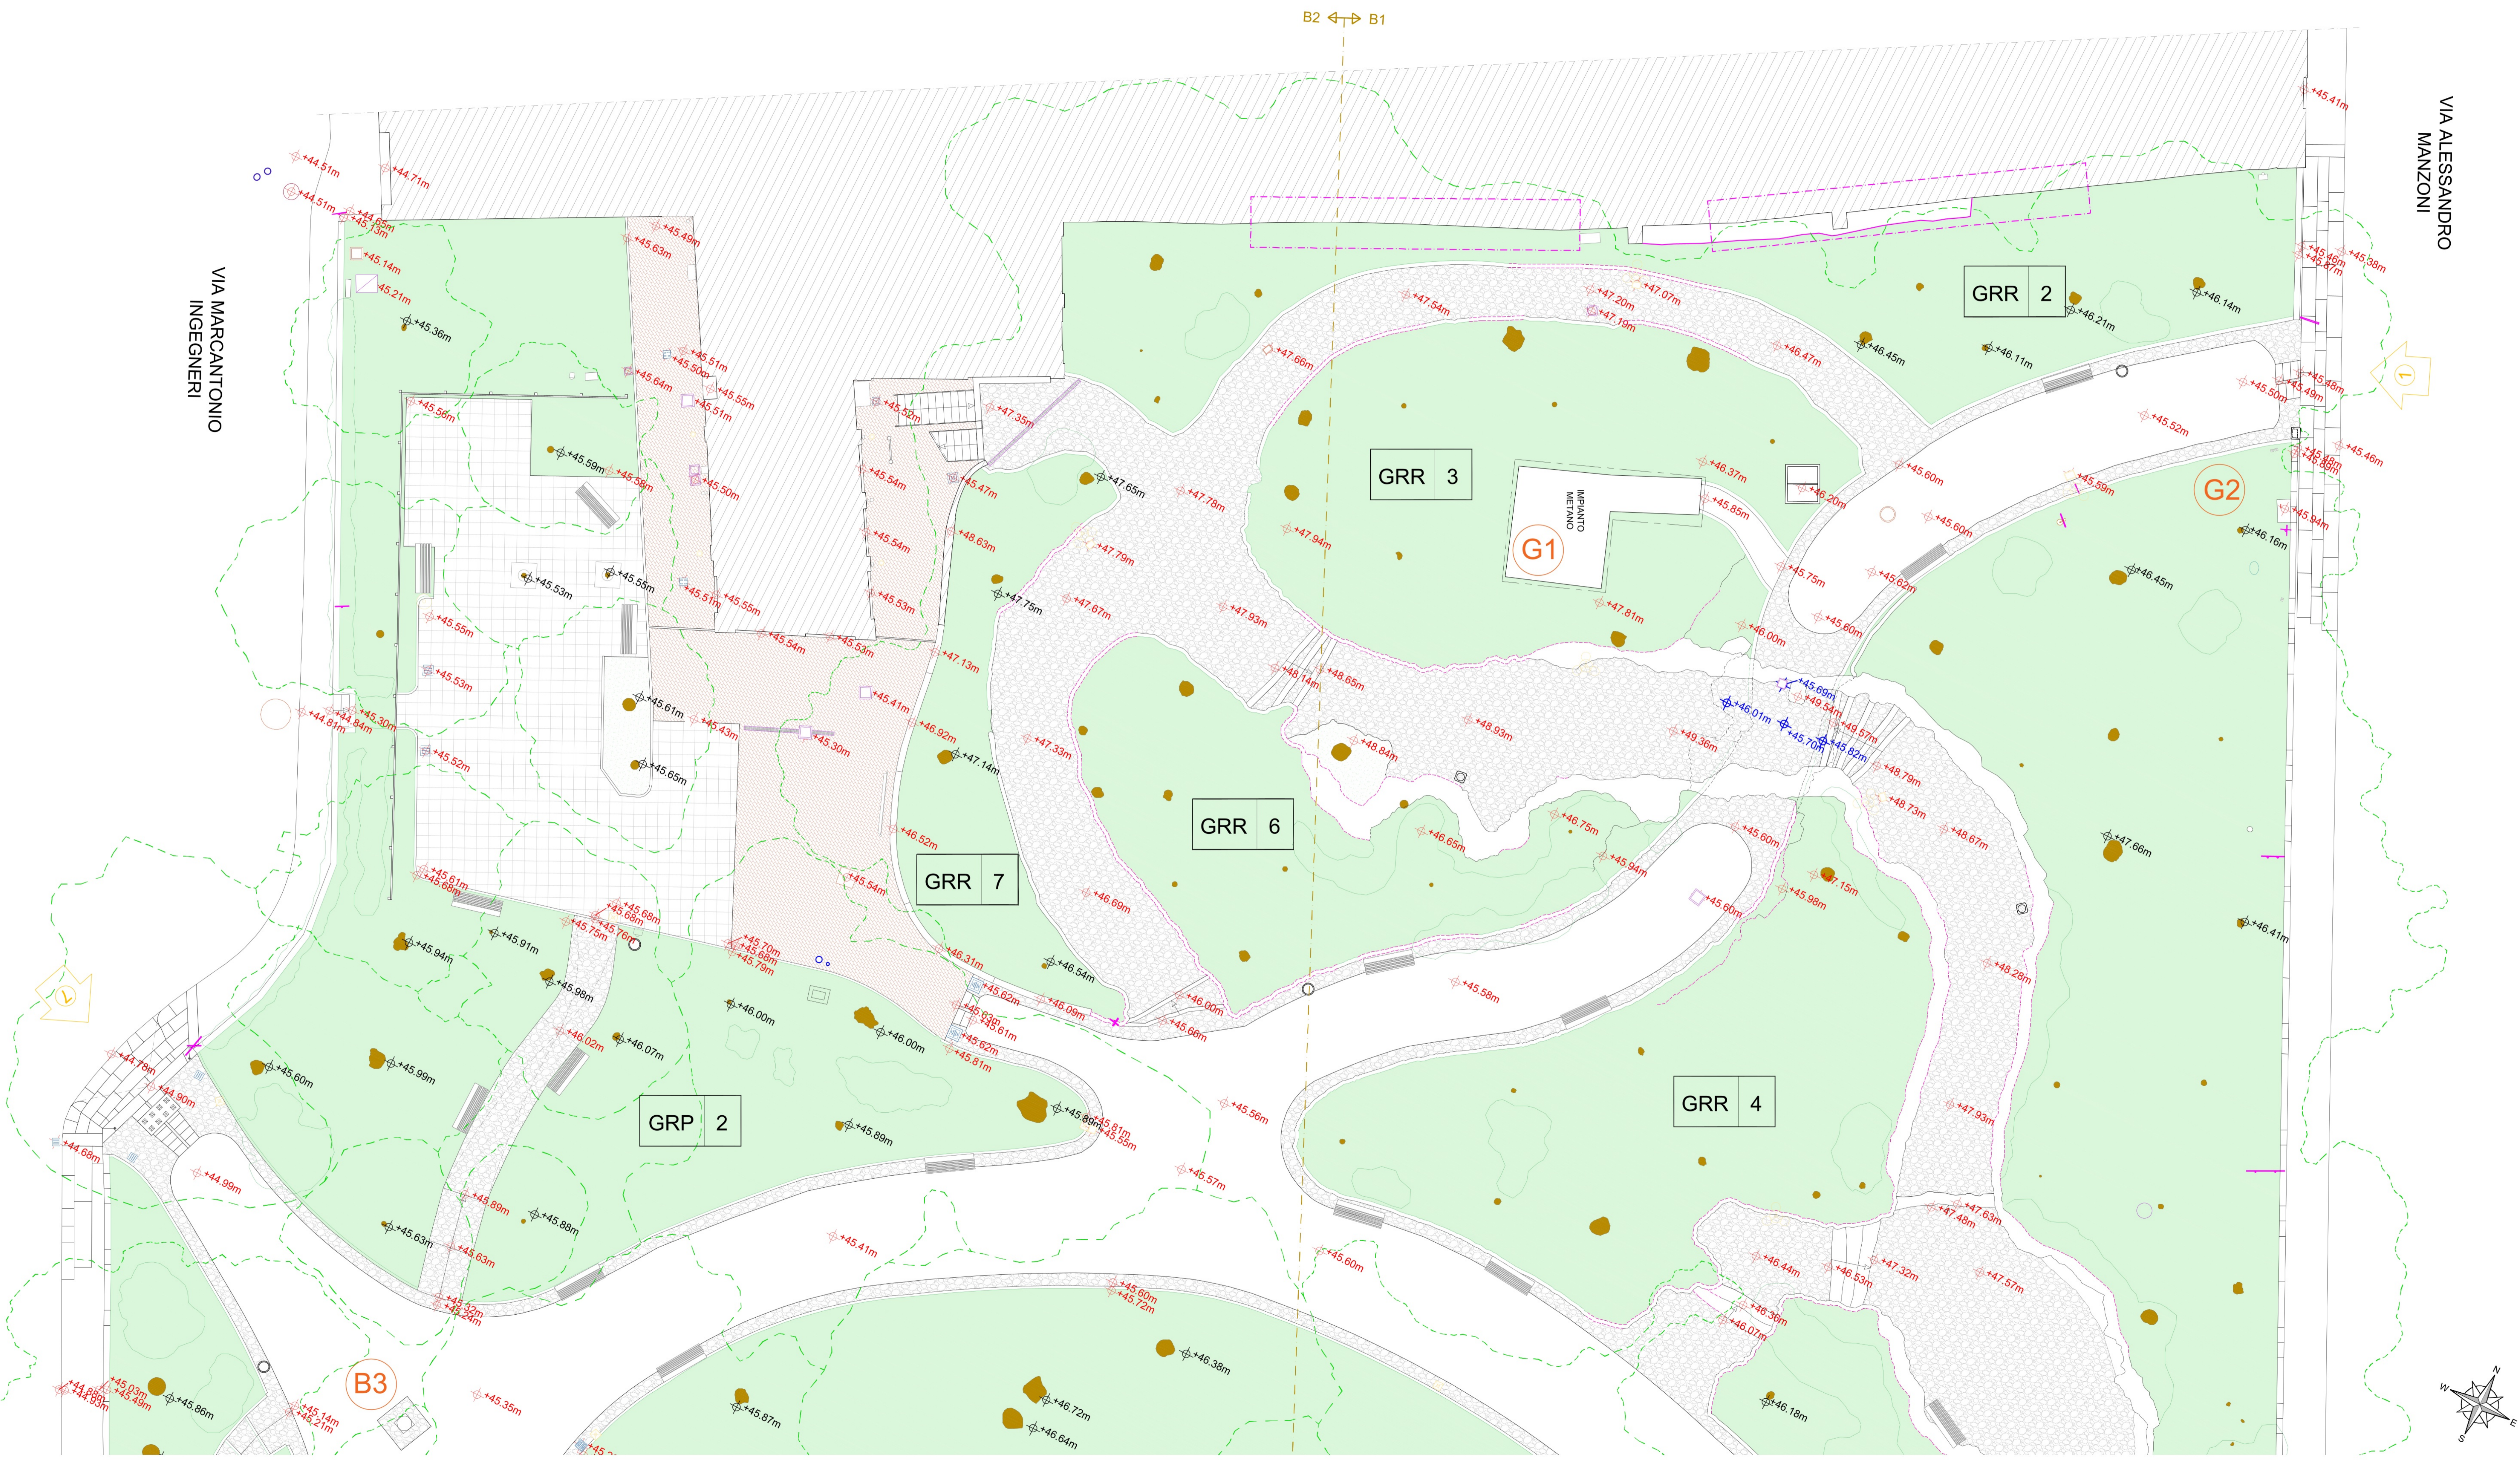

FLAVIO CASSARINO ARCHITETTO
ORDINE DEGLI ARCHITETTI DI BRESCIA N. 756

Arch. Virginia Bociola - Casalbuttano (Cr)
ORDINE DEGLI ARCHITETTI DI CREMONA N. 352

Arch. Simona Mancini - San Zeno Naviglio (Bs)
ORDINE DEGLI ARCHITETTI DI BRESCIA N. 386

Arch. Rita Garbelli - Nave (Bs)
ORDINE DEGLI ARCHITETTI DI BRESCIA N. 197

Ing. Gianni Peluchetti, Rilievi - Breno (Bs)
I.C. LIRE 44

Dot. Gabriele Panena, Agronomo - Cremona (Cr)
ORDINE DEI DOTTORI AGRONOMI E DOTTORI FORESTALI DI BRESCIA N. 14

Ing. Enrico Percepce, Impianti - Brescia (Bs)
ORDINE DEGLI INGEGNERI DI BRESCIA N. 4025

CITTA' DI CREMONA
Provincia di Cremona

SETTORE MOBILITA' SOSTENIBILE, VERDE PUBBLICO, PROTEZIONE CIVILE
Ing. Emanuele Stoppa, Dirigente

Servizio Progettazione Verde, Rigenerazione Urbana, Piccole Cose
Dott. Riccardo Zeholi, Responsabile Unico del Progetto - Arch. Anna Maria Beccari, Funzionario di Riferimento
INCARICO DI ELEVATA QUALIFICAZIONE - DETERMINA DIRIGENZIALE N. 238 DEL 18.12.2024 - CHG. B484(A)P7A6

PIAZZA ROMA
GIARDINI STORICI INTITOLATI A PAPA GIOVANNI PAOLO II

PROGETTO
OPERE FINALIZZATE ALLA CONSERVAZIONE E ALLA VALORIZZAZIONE

STATO DI FATTO
TAV01 - 01Ra
PLANIMETRIA GENERALE QUOTATA SETTORE NORD
SCALA 1:100

All rights reserved.
La proprietà di questo documento è riservata a termini di legge. Ne è vietata senza ogni riproduzione non autorizzata.