MINISTERO DELLE FINANZE
DIREZIONE GENERALE DEL CATASTO E DEI SERVIZI TECNICI ERARIALI

Lire 200

NUOVO CATASTO EDILIZIO URBANO

(R. DECRETO-LEGGE 15 APRILE 1939, N. 652)

Planimetria dell'immobile situato nel Comune di CREMONA *Via* CADORE C.N. 100

Ditta COMUNE DI CREMONA

Allegata alla dichiarazione presentata all'Ufficio Tecnico Erariale di CREMONA

PIANO INTERRATO

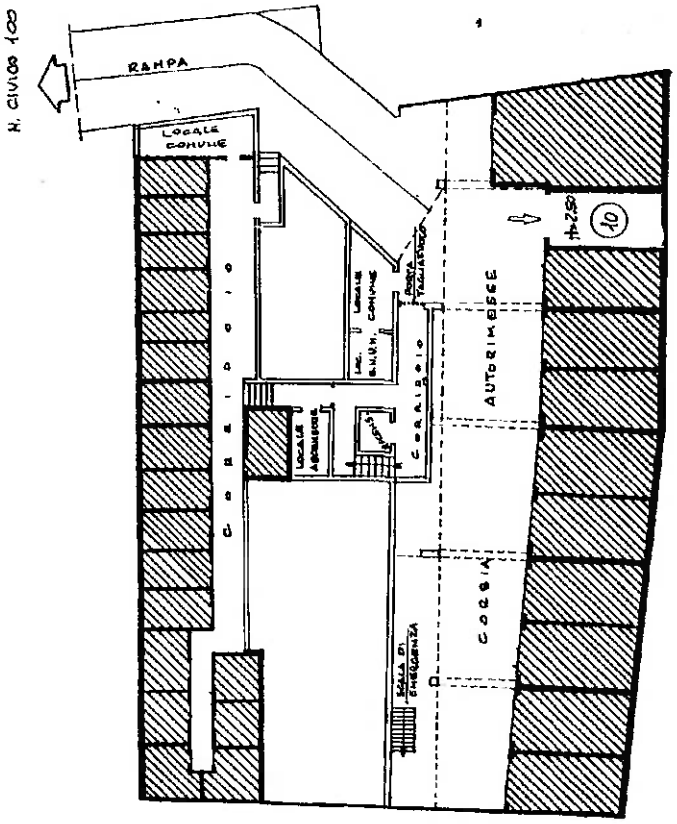

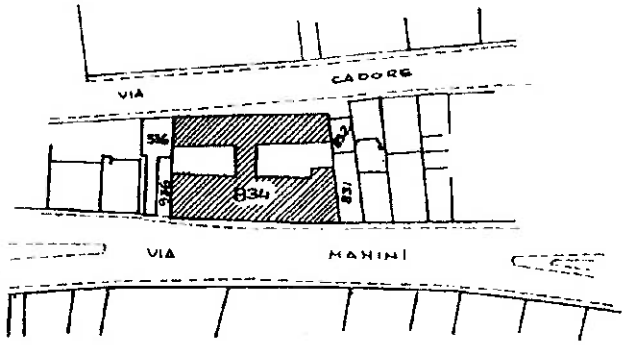

ESTRATTO DI MAPPA:

FOGLIO: 88 MAPPALE: 834 SCALA 1: 2000

AUTORIMESSA INT. 10

MAPPALE: 834 SUB. 33

Cen. C5AA Mapp. 00834
Fg. 0088 Sub. 0033

ORIENTAMENTO

SCALA DI 1: 200

SPAZIO RISERVATO PER LE ANNOTAZIONI D'UFFICIO	
DATA	
PROT. N°	

Compilata dal [redacted]
(Tavola, nome e cognome del tecnico)

Iscritto all'Albo de IL TECNICO INCARICATO
della Provincia di FUNZIONARIO I.A.C.P.
(Comune o circondario)

DATA [redacted]

Firma: